

**ACTA DE TERMINACIÓN Y LIQUIDACIÓN DEL CONVENIO ENTRE EL
GOBIERNO AUTÓNOMO DESCENTRALIZADO MUNICIPAL DEL CANTÓN
CUENCA Y EL GOBIERNO AUTÓNOMO DESCENTRALIZADO PARROQUIAL
RURAL DE LLACAO, PARA FORTALECER LA EJECUCIÓN EFECTIVA DEL
PRESUPUESTO PARTICIPATIVO CORRESPONDIENTE AL POA DEL AÑO 2024.**

En la ciudad de Cuenca, a los 13 días del mes de junio de 2024, intervienen en la celebración de la presente Acta de Terminación y Liquidación del ***“CONVENIO ENTRE EL GOBIERNO AUTÓNOMO DESCENTRALIZADO MUNICIPAL DEL CANTÓN CUENCA Y EL GOBIERNO AUTÓNOMO DESCENTRALIZADO PARROQUIAL RURAL DE LLACAO, PARA FORTALECER LA EJECUCIÓN EFECTIVA DEL PRESUPUESTO PARTICIPATIVO CORRESPONDIENTE AL POA DEL AÑO 2024”***, por una parte, el GAD Parroquial Rural de Llacao, debidamente representado por el Arq. Walter Leonardo Quito Peralta, en calidad de Presidente; y, por otra parte, el GAD Municipal del cantón Cuenca, representado por la Mgst. Mónica Catalina Vargas Guerrero, Directora General de Participación y Gobernabilidad; en calidad de delegada del Sr. Alcalde Dr. Cristian Eduardo Zamora Matute Ph. D conforme lo faculta la **Resolución de Delegación N° SG-249-2023** de fecha 10 de noviembre de 2023; comparece también la Ing. Com. Ximena Augusta Cañizares Auquilla, administradora del convenio, funcionaria de la Dirección General de Participación y Gobernabilidad del GAD Municipal del cantón Cuenca; con el objeto de suscribir la presente acta, de acuerdo a las siguientes cláusulas:

CLÁUSULA PRIMERA. - ANTECEDENTES:

- 1.1. El GAD Parroquial Rural de Llacao y el GAD Municipal del cantón Cuenca, a los 07 días del mes de octubre del 2024, firmaron el **“CONVENIO ENTRE EL GOBIERNO AUTÓNOMO DESCENTRALIZADO MUNICIPAL DEL CANTÓN CUENCA Y EL GOBIERNO AUTÓNOMO DESCENTRALIZADO PARROQUIAL RURAL DE LLACAO, PARA FORTALECER LA EJECUCIÓN EFECTIVA DEL PRESUPUESTO PARTICIPATIVO CORRESPONDIENTE AL POA DEL AÑO 2024”**; instrumento que tuvo como objeto: El fortalecimiento y apoyo al Gobierno Autónomo Descentralizado Parroquial Rural de Llacao a través de la asignación y transferencia de recursos provenientes del presupuesto del Gobierno Autónomo Descentralizado Municipal del cantón Cuenca, que permita fortalecer la ejecución efectiva de los presupuestos participativos rurales enmarcado en la *“Ordenanza que regula la transferencia de recursos a los Gobiernos Autónomos Descentralizados Parroquiales Rurales del cantón Cuenca para la ejecución de los presupuestos participativos”*.
- 1.2. La firma del convenio referido se sustentó en el informe de factibilidad emitido por la Dirección General de Participación y Gobernabilidad, constante en el Oficio Nro. DGPG-1133-2024 de fecha 04 de octubre de 2024.
- 1.3. Se realizó la **primera reforma** al informe de factibilidad mediante oficio N° DGPG-1589-2024 de fecha 19 de diciembre de 2024, en atención a la solicitud realizada por el Arq. Walter Leonardo Quito Presidente del Gobierno Parroquial Rural de Llacao, constante en el oficio Nro. PRES-00185-2024-GAD-LLACAO. La **segunda reforma** al informe de factibilidad mediante oficio N° DGPG-0260-2025 de fecha 10 de febrero de 2025, en atención a la solicitud constante en el oficio Nro. PRES-0013-2025-GAD-LLACAO. La **tercera reforma** al informe de factibilidad mediante oficio N° DGPG-0393-2025 de fecha 12 de marzo de 2025, en atención a la solicitud constante en el oficio Nro. PRES-0042-2025-GAD-LLACAO. La cuarta reforma al informe de factibilidad mediante oficio N° DGPG-0695-2025 de fecha 24 de abril de 2025, en atención a la solicitud constante en el oficio Nro. PRES-0085-2025-GAD-LLACAO.

- 1.4. Con respecto al plazo estipulado en el convenio, la **CLÁUSULA QUINTA** del referido instrumento estableció como fecha de terminación del convenio el 31 de diciembre del 2024, adicional se otorgó **120 días plazo** por la sustitución de la Disposición Transitoria Tercera a través de la *“Reforma a la ordenanza que regula la transferencia de recursos a los Gobiernos Autónomos Descentralizados Parroquiales Rurales del cantón Cuenca para la ejecución de los presupuestos participativos”*, mediante la respectiva **adenda modificatoria de plazo** suscrita el 31 de diciembre de 2024, con lo que el plazo se extendió hasta el **30 de abril de 2025**.
- 1.5. Mediante oficio Nro. DGFISC-1464-2025 de fecha 06 de junio de 2025, la Arq. Magaly Serpa Clavijo, funcionaria de la Dirección General de Fiscalización del GAD Municipal del cantón Cuenca, en calidad de supervisora del convenio de presupuesto participativo correspondiente al POA 2024 notifica al Ing. Jairo Larriva Flores Director General de Fiscalización el “Informe Final de Justificación” de la ejecución del presupuesto participativo POA 2024 del GAD Parroquial Rural de Llacao, con las respectivas fichas de justificación anexas al referido oficio en el cual informa que el monto justificado asciende a la cantidad de USD \$ 257.913,75 (DOSCIENTOS CINCUENTA Y SIETE MIL NOVECIENTOS TRECE con 75/100 DÓLARES AMERICANOS) equivalente al 100% de la asignación entregada al GAD Parroquial Rural de Llacao.
- 1.6. Mediante oficio Nro. DGFISC-1476-2025 de fecha 06 de junio de 2025, el Ing. Jairo Larriva Flores Director General de Fiscalización del GAD Municipal del cantón Cuenca remite a la Mgst. Pamela Catalina Abril Vásquez Directora General Financiera, el oficio y el informe suscrito por la fiscalizadora Arq. Magaly Serpa Clavijo y demás documentos de respaldo.
- 1.7. Mediante oficio Nro. PRES-0132-2025-GAD-LLACAO, de fecha 10 de junio de 2025, el Arq. Walter Leonardo Quito Peralta en su calidad de Presidente del GAD Parroquial Rural de Llacao, solicita se realice el Acta de Terminación y Liquidación correspondiente al Presupuesto Participativo 2024 del GAD Parroquial Rural de Llacao, una vez que fueron justificados los recursos correspondientes de acuerdo al Oficio Nro. DGFISC-1464-2025 de fecha 06 de junio de 2025; para lo cual, adjunta el respectivo informe técnico del administrador del convenio por parte del GAD Parroquial Rural de Llacao.
- 1.8. Mediante oficio N° DPGG-1016-2025 de fecha 10 de junio del 2025, la Ing. Com. Ximena Augusta Cañizares Auquilla, administradora del Convenio de Presupuesto Participativo POA 2024 – GAD Parroquial Rural de Llacao, quien ha realizado el seguimiento del convenio en referencia, notifica a la Mgst. Mónica Vargas Guerrero Directora General de Participación y Gobernabilidad en su informe final adjunto al mentado oficio, que se cumplió el objeto del convenio y las obligaciones de las partes, esto a través de la ejecución de los planes, programas, proyectos y obras priorizadas en beneficio comunitario, en un porcentaje del 100%, habiéndolo justificado adecuadamente con el “Informe Final de Justificación” y sus anexos.

CLÁUSULA SEGUNDA: OBJETO:

El objeto del presente instrumento es proceder a la terminación del *“Convenio entre el Gobierno Autónomo Descentralizado Municipal del cantón Cuenca y el Gobierno Autónomo Descentralizado Parroquial Rural de Llacao, para fortalecer la ejecución efectiva del Presupuesto Participativo Correspondiente al POA del Año 2024”*. Toda vez que se cumple lo establecido en el convenio en su **Cláusula Décimo Primera** que dice: *Terminación del Convenio.- Las partes podrán dar por terminado el presente convenio y/o suspender su ejecución, previa notificación escrita a la otra parte en los siguientes casos: “1. Por cumplimiento del convenio, debiendo el administrador proceder al cierre del mismo”*.

CLÁUSULA TERCERA. - LIQUIDACIÓN DEL CONVENIO:

3.1. Sobre la base de la documentación desarrollada en los antecedentes, se concluye que las obras prioritizadas han sido ejecutadas en su totalidad.

3.2. El "Informe Final de Justificación" de la ejecución del presupuesto participativo POA 2024 del GAD Parroquial Rural de Llacao, se encuentra anexo al Oficio Nro. DGFISC-1464-2025 de fecha 06 de junio de 2025; la Arq. Magaly Serpa Clavijo, funcionaria de la Dirección General de Fiscalización del GAD Municipal del cantón Cuenca, en calidad de supervisora del convenio de presupuesto participativo correspondiente al POA 2024 notifica al Ing. Jairo Larriva Flores Director General de Fiscalización en base al siguiente cuadro:

GAD MUNICIPAL DEL CANTÓN CUENCA

DIRECCIÓN DE FISCALIZACIÓN

DATOS DEL CONVENIO	
FECHA DEL CONVENIO	04/11/2023
FECHA DE FIRMAS AUTORIZADAS	05/05/24
FECHA DE FIRMAS DE CANCELACIÓN	04/06/25
FECHA DE FIRMAS DE CANCELACIÓN DEL CONVENIO	05/06/25
FECHA DE FIRMAS DE CANCELACIÓN DEL CONVENIO	05/06/25
FECHA DE FIRMAS DE CANCELACIÓN DEL CONVENIO	
FECHA DE FIRMAS DE CANCELACIÓN DEL CONVENIO	05/06/25
FECHA DE FIRMAS DE CANCELACIÓN DEL CONVENIO	05/06/25
FECHA DE FIRMAS DE CANCELACIÓN DEL CONVENIO	05/06/25
FECHA DE FIRMAS DE CANCELACIÓN DEL CONVENIO	05/06/25
FECHA DE FIRMAS DE CANCELACIÓN DEL CONVENIO	05/06/25
FECHA DE FIRMAS DE CANCELACIÓN DEL CONVENIO	05/06/25
FECHA DE FIRMAS DE CANCELACIÓN DEL CONVENIO	05/06/25
FECHA DE FIRMAS DE CANCELACIÓN DEL CONVENIO	05/06/25
FECHA DE FIRMAS DE CANCELACIÓN DEL CONVENIO	05/06/25

Fecha	Monto	Porcentaje
23 de 24	5 257 913,75	100%
20/06	5 257 913,75	100%

MONTOS DEL CONVENIO	5 257 913,75
TOTAL INSCRITO	5 257 913,75
Fecha de elaboración del Informe: 05 de junio de 2025	

Ing. Jairo Larriva Flores
Funcionaria de Fiscalización

3.3. El presupuesto participativo 2024 ha sido justificado por el GAD Parroquial Rural de Llacao en un 100% conforme se desprende del informe final de la administradora del Convenio de Presupuesto Participativo 2024 que a continuación se hace constar:

3.3.1. PAGOS REALIZADOS POR EL GAD MUNICIPAL DEL CANTÓN CUENCA:

5.- FINANCIAMIENTO DEL CONVENIO:

DESCRIPCIÓN DE LOS RECURSOS PARA LA EJECUCIÓN DEL CONVENIO:		
Institución: GAD Municipal del cantón Cuenca		
Partida presupuestaria:		
Número:	N° 7.3.36.5.01.99.04	
Nombre:	"Asignación Juntas Parroquiales"	
Monto:	\$ 257.913,75 dólares	
Oficio:	N° DF-PR-1241-2024	Fecha del oficio: 18-09-2024
DETALLE DE LAS TRANSFERENCIAS Y/O DACIÓN DE PAGOS		
Tipo	Fecha	Cantidad
Transferencia	1° 22/10/2024	\$ 257.913,75
TOTAL		\$ 257.913,75

3.3.2. PAGOS REALIZADOS POR EL GAD PARROQUIAL RURAL DE LLACAO:

CUADRO DE LIQUIDACIÓN			
Presupuesto entregado	Presupuesto ejecutado	Presupuesto justificado	Presupuesto Devuelto
\$ 257.913,75 dólares	\$ 257.913,75 dólares	\$ 257.913,75 dólares	\$ 0 dólares
PAGOS REALIZADOS:			
EJE del POA	Nombre del Proyecto	Valor Ejecutado	Valor no Ejecutado
Planificación	ESTUDIOS TÉCNICOS PARA DISEÑO Y CONSTRUCCIÓN DE LOS PARQUES DE AGUAPATA Y EL CISNE DE LA PARROQUIA LLACAO, CANTÓN CUENCA, PROVINCIA DEL AZUAY	USD \$ 20.329,97 (8%)	USD \$ 0,00 (0 %)
	ESTUDIO PARA RECONSTRUCCIÓN DE LA ESCALINATA DE CHALLUABAMBA DE LA PARROQUIA LLACAO, CANTÓN CUENCA, PROVINCIA DEL AZUAY	USD \$ 7.000,00 (3%)	USD \$ 0,00 (0 %)
Vialidad e Infraestructura	ASFALTO DE LA VÍA AL CENTRO PARROQUIAL DE LLACAO	USD \$ 40.471,76 (16%)	USD \$ 0,00 (0 %)
	CONSTRUCCIÓN DEL SISTEMA DE ALCANTARILLADO SANITARIO SECTOR NEGAS - SANTA MARIA	USD \$ 12.065,75 (5%)	USD \$ 0,00 (0 %)
	CONSTRUCCIÓN DEL SISTEMA DE ALCANTARILLADO SANITARIO SECTOR SANTA MARIA COCHAPAMBA - PARROQUIA LLACAO	USD \$ 14.977,89 (6%)	USD \$ 0,00 (0 %)
	CONSTRUCCIÓN DEL SISTEMA DE ALCANTARILLADO SANITARIO (MITIGACIÓN) SECTOR CORAZÓN DE JESÚS PARROQUIA LLACAO	USD \$ 24.230,70 (9%)	USD \$ 0,00 (0 %)
	REHABILITACIÓN Y RECAPEO DE LA CANCHA DE LA COMUNIDAD LA DOLORESA DE LA	USD \$ 22.154,15 (9%)	USD \$ 0,00 (0 %)

Vialidad e Infraestructura	PARROQUIA LLACAO		
	CONSTRUCCIÓN DE UN BLOQUE DE BÓVEDAS Y CERRAMIENTO EN EL CEMENTERIO DE LOURDES DE LA PARROQUIA LLACAO	USD \$ 24,230.71 (9%)	USD \$ 0,00 (0 %)
Social	MANTENIMIENTO VIAL DE LA PARROQUIA LLACAO	USD \$ 39,970.06 (15%)	USD \$ 0,00 (0 %)
	ESPACIOS DE SOCIALIZACIÓN Y DE ENCUENTRO PARA PERSONAS ADULTAS MAYORES DE LA PARROQUIA LLACAO "MIRADAS DE SABIDURIA"	USD \$ 20,000.00 (8%)	USD \$ 0,00 (0 %)
	ESPACIO DE DESARROLLO JUVENIL	USD \$ 5,791.38 (2%)	USD \$ 0,00 (0 %)
Gastos Administrativos		USD \$ 25,791.38 (10%)	USD \$ 0,00 (0 %)
TOTAL		\$257,913.75 100%	
INFORME DE LIQUIDACIÓN			
Se informa que el CONVENIO ENTRE EL GOBIERNO AUTÓNOMO DESCENTRALIZADO MUNICIPAL DEL CANTÓN CUENCA Y EL GOBIERNO AUTÓNOMO DESCENTRALIZADO PARROQUIAL RURAL DE LLACAO, PARA FORTALECER LA EJECUCIÓN EFECTIVA DEL PRESUPUESTO PARTICIPATIVO CORRESPONDIENTE AL POA DEL AÑO 2024, fue liquidado conforme a los cuadros de reportes del punto 9 del presente informe, por lo tanto, se ha ejecutado el 100% de los planes, programas, proyectos y obras priorizados en beneficio comunitario contenidos en el POA 2024 del GAD Parroquial de Llacao.			

Elaborado por :	Ing. Ximena Cañizares Auquilla	
	Nombre ADMINISTRADORA CONVENIO PP 2024 DE LLACAO	Firma

CLÁUSULA CUARTA. – TERMINACIÓN:

Con sustento en los antecedentes expuestos, así como en los informes previamente mencionados, elaborados por los funcionarios competentes del GAD Municipal del cantón Cuenca, las partes de común acuerdo damos por terminado el "*Convenio entre el Gobierno Autónomo Descentralizado Municipal del cantón Cuenca y el Gobierno Autónomo Descentralizado Parroquial Rural de Llacao, para fortalecer la ejecución efectiva del Presupuesto Participativo Correspondiente al POA del Año 2024*", suscrito con el GAD Parroquial Rural de Llacao y de común acuerdo manifiestan que nada tendrán que reclamar en el futuro respecto de su ejecución, así como de la liquidación económica practica en la ejecución del mismo.

CLÁUSULA QUINTA. – DECLARACIÓN:

Las partes declaran libre y voluntariamente que no tienen reclamo alguno que formular en el futuro por concepto del *Convenio entre el Gobierno Autónomo Descentralizado Municipal del cantón Cuenca y el Gobierno Autónomo Descentralizado Parroquial Rural de Llacao, para fortalecer la ejecución efectiva del Presupuesto Participativo Correspondiente al POA del Año 2024*, así como de la liquidación económica practicada en la ejecución del mismo.

CLÁUSULA SEXTA.- DOCUMENTOS HABILITANTES: Forman parte integrante del presente instrumento los siguientes documentos:

- Nombramiento de los representantes legales y de administradores.
- Delegación Nro. SG-249-2023.
- Oficio Nro. DGFISC-1464-2025 de fecha 06 de junio de 2025, suscrito por la Arq. Magaly Serpa Clavijo técnica de la Dirección General de Fiscalización.
- Oficio Nro. DGFISC-1476-2025 de fecha 06 de junio de 2025, suscrito por el Ing. Jairo Larriva Flores Director General de Fiscalización del GAD Municipal del cantón Cuenca
- Oficio Nro. PRES-0132-2025-GAD-LLACAO, de fecha 10 de junio de 2025, el Arq. Walter Leonardo Quito Peralta en su calidad de Presidente del GAD Parroquial Rural de Llacao.
- Oficio Nro. DGPG-1016-2025 de fecha 10 de junio de 2025, suscrito por la Ing. Com. Ximena Augusta Cañizares Auquilla, administradora del Convenio de Presupuesto Participativo POA 2024.


CLÁUSULA SÉPTIMA.- ACEPTACIÓN:

Libre y voluntariamente, las partes expresamente declaran su aceptación a todo el contenido del presente instrumento, para constancia de lo actuado suscriben el presente documento, en cinco ejemplares de igual tenor y valor.

Atentamente



Mgst. Mónica Catalina Vargas Guerrero
DIRECTORA GENERAL DE PARTICIPACIÓN Y GOBERNABILIDAD
RESOLUCIÓN DE DELEGACIÓN N° SG-249-2023

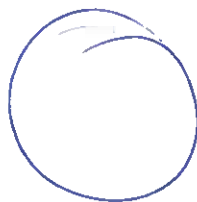

Arq. Walter Leonardo Quito Peralta
PRESIDENTE
GAD PARROQUIAL RURAL DE LLACAO



Ing. Com. Ximena Augusta Cañizares
ADMINISTRADORA CONVENIO DE PP LLACAO 2024

OBSERVACIONES:

[Signature]

Arq. Walter Quito
PRESIDENTE GADPR DE LLACAO

CD

[Signature]
Sra. Fabiola Quizhpi
VICEPRESIDENTA

[Signature]
Sra. Miriam Lhuysaca
VOCAL

[Signature]
Sra. Rosa Cabrera
VOCAL

[Signature]
Sra. Rosa Muñoz
VOCAL

[Signature]

Ing. Paola Mora
SECRETARIA - TESORERA

[Signature]

Arq. Andrés Peña
ASESOR TECNICO

[Signature]

Ing. Marco Anguisaca
ASESOR TECNICO VIAL





República del Ecuador
Consejo Nacional Electoral

De conformidad con lo establecido en el numeral 1 del artículo 219 de la Constitución de la República del Ecuador y artículos 25 numeral 1, 37 numeral 4; y, 166 de la Ley Orgánica Electoral y de Organizaciones Políticas de la República del Ecuador, Código de la Democracia.

El Pleno de la Junta Provincial Electoral de Azuay
Confiere a

Walter Leonardo Quito Peralta

la credencial de

Vocal de la Junta Parroquial
del Gobierno Autónomo Descentralizado de
Llacao

Para cumplir sus funciones para el período 2023 - 2027,
de conformidad con lo dispuesto en la Constitución de la República del Ecuador y la Ley.

Dado el 03, del mes de Abril de 2023

Libia Elizabeth Zuezada Bernal
VICEPRESIDENTE JUNTA PROVINCIAL
ELECTORAL DE AZUAY

María Alejandra Garófalo Maldonado
PRESIDENTE JUNTA
PROVINCIAL ELECTORAL DE AZUAY

Luis Alfredo Tosi Murillo
VOCAL JUNTA
PROVINCIAL ELECTORAL DE AZUAY

Mario Paul Prado Molina
VOCAL JUNTA
PROVINCIAL ELECTORAL DE AZUAY

Paul Sebastián Sarmiento Peña
SECRETARIO JUNTA
PROVINCIAL ELECTORAL DE AZUAY

Bernardo Sebastián Vintimilla Vázquez
VOCAL JUNTA
PROVINCIAL ELECTORAL DE AZUAY

CEQUILA DE IDENTIDAD



REPÚBLICA DEL ECUADOR

DIRECCIÓN GENERAL DE REGISTRO CIVIL, IDENTIFICACIÓN Y CALIFICACIÓN

CONDICIÓN CIUDADANÍA



QUITO

PERALTA

NOMBRES

WALTER LEONARDO

NACIONALIDAD

ECUATORIANA

FECHA DE NACIMIENTO

27 SEP 1985

LUGAR DE NACIMIENTO

AZUAY CUENCA

LLACAO

FIRMA DEL TITULAR

SEXO

HOMBRE

Nº DOCUMENTO

029637091

FECHA DE VENCIMIENTO

09 JUL 2032

NACION

115276

NUI.0104971338





APELLIDOS Y NOMBRES DEL PADRE

QUITO CALLE JUAN MOISES

APELLIDOS Y NOMBRES DE LA MADRE

PERALTA SIIVICHAY AIDA ETELVINA

ESTADO CIVIL

SOLTERO

LUGAR Y FECHA DE EMISIÓN

CUENCA 09 JUL 2022

CONDICIÓN CIUDADANÍA

V4443V4444

TPO SANGRE

O+

DONANTE

SI



DIRECTOR GENERAL

I<ECU0296370911<<<<<0104971338

8509277M3207095ECU<SI<<<<<<<<<4

QUITO<PERALTA<<WALTER<LEONARDO



Razón Social

GOBIERNO AUTONOMO DESCENTRALIZADO
PARROQUIAL RURAL DE LLACAO

Número RUC

0160025500001

Representante legal

• QUITO PERALTA WALTER LEONARDO

Estado

ACTIVO

Régimen

GENERAL

Fecha de registro

26/06/2001

Fecha de actualización

10/07/2023

Inicio de actividades

10/08/2000

Fecha de constitución

10/08/2000

Reinicio de actividades

No registra

Cese de actividades

No registra

Jurisdicción

ZONA 6 / AZUAY / CUENCA

Obligado a llevar contabilidad

SI

Tipo

SOCIEDADES

Agente de retención

SI

Contribuyente especial

NO

Domicilio tributario

Ubicación geográfica

Provincia: AZUAY Cantón: CUENCA Parroquia: LLACAO

Dirección

Calle: CENTRO PARROQUIAL Número: S/N Edificio: CASA COMUNAL DE LLACAO
Referencia: FRENTE A LA IGLESIA

Medios de contacto

Teléfono trabajo: 074098665 Email: jllacao@hotmail.com Celular: 0988043594 Web:
WWW.GADLLACAO.GOB.EC

Actividades económicas

• 084110701 - OTRAS ACTIVIDADES DE LA ADMINISTRACION PUBLICA EN GENERAL.

Establecimientos

Abiertos

1

Cerrados

0

Obligaciones tributarias

- 2011 DECLARACION DE IVA
- 1031 - DECLARACIÓN DE RETENCIONES EN LA FUENTE
- ANEXO RELACIÓN DEPENDENCIA
- ANEXO TRANSACCIONAL SIMPLIFICADO

Razón Social
GOBIERNO AUTONOMO
DESCENTRALIZADO PARROQUIAL RURAL
DE LLACAO

Número RUC
0160025500001

i Las obligaciones tributarias reflejadas en este documento están sujetas a cambios. Revise periódicamente sus obligaciones tributarias en www.sri.gob.ec.

Números del RUC anteriores

No registra



Código de verificación:
Fecha y hora de emisión:
Dirección IP:

RCR1692137550607580
15 de agosto de 2023 17:12
186.43.194.9

Validez del certificado: El presente certificado es válido de conformidad a lo establecido en la Resolución No. NAC-DGERCGC15-00000217, publicada en el Tercer Suplemento del Registro Oficial 462 del 19 de marzo de 2015, por lo que no requiere sello ni firma por parte de la Administración Tributaria, mismo que lo puede verificar en la página transaccional SRI en línea y/o en la aplicación SRI Móvil.



Quito, 23/08/2024

CERTIFICADO DE REGISTRO DE TÍTULO

La Secretaría de Educación Superior, Ciencia, Tecnología e Innovación, SENESCYT, certifica que PEÑA ROMERO BOLIVAR ANDRES BOLIVAR ANDRES, con documento de identificación número 0103929600, registra en el Sistema Nacional de Información de la Educación Superior del Ecuador (SNIESE), la siguiente información:

Nombre: PEÑA ROMERO BOLIVAR ANDRES
Número de documento de identificación: 0103929600
Nacionalidad: Ecuador
Género: MASCULINO

Título(s) de tercer nivel de grado

Número de registro	1007-2016-1736889
Institución de origen	UNIVERSIDAD DE CUENCA
Institución que reconoce	
Título	ARQUITECTO
Tipo	Nacional
Fecha de registro	2016-09-27
Área o Campo de	INGENIERIA, INDUSTRIA Y CONSTRUCCION
Observaciones	

OBSERVACIÓN:

- Los títulos de tercer nivel de grado ecuatorianos están habilitados para el ingreso a un posgrado.
- Los títulos registrados tanto nacionales como extranjero han sido otorgados por instituciones de educación superior vigentes al momento de la emisión de la titulación.
- El cambio de nivel de formación de educación superior de los títulos técnicos y tecnológicos emitidos por instituciones de educación superior nacionales se ejecutó en cumplimiento a la Disposición Transitoria Octava de la Ley Orgánica Reformatoria a la LOES, expedida el 2 de agosto de 2018.

IMPORTANTE: La información proporcionada en este documento es la que consta en el SNIESE, que se alimenta de la información suministrada por las instituciones del sistema de educación superior, conforme lo disponen los artículos 126 y 129 de la Ley Orgánica de Educación Superior y 56 de su Reglamento. El reconocimiento/registro del título no habilita al ejercicio de las profesiones reguladas por leyes específicas, y de manera especial al ejercicio de las profesiones que pongan en riesgo de modo directo la vida, salud y seguridad ciudadana conforme el artículo 104 de la Ley Orgánica de Educación Superior. Según la Resolución RPC-SO-16-No.256-2016.

En caso de detectar inconsistencias en la información proporcionada de titulaciones nacionales, se recomienda solicitar a la institución de educación superior nacional que emitió el título, la rectificación correspondiente y de ser una titulación extranjera solicitar la rectificación a la Secretaría de Educación Superior, Ciencia, Tecnología e Innovación.

Para comprobar la veracidad de la información proporcionada, usted debe acceder a la siguiente dirección:
www.educacionsuperior.gob.ec



Ramiro Santiago Freire Cedeño
Director de Registro de Títulos

SECRETARÍA DE EDUCACIÓN SUPERIOR, CIENCIA, TECNOLOGÍA E INNOVACIÓN



0103929600

GENERADO: 23/08/2024 11:34 AM

GOBIERNO AUTÓNOMO DESCENTRALIZADO MUNICIPAL DEL CANTÓN CUENCA						
DIRECCIÓN DE DESCENTRALIZACIÓN Y PARTICIPACIÓN URBANA Y RURAL						
						Número de proyecto (FOA) 2.1
FICHA TÉCNICA - FACTIBILIDAD DE PROYECTOS - OBRA FÍSICA						
1. GAD PARROQUIAL DE: LLACAO - CUENCA						
2. ÁMBITO DE INTERVENCIÓN:						
PLANIFICACIÓN	X		ECONÓMICO		SOCIO CULTURAL	
ASENTAMIENTOS HUMANOS			MOVILIDAD ENERGÍA Y CONECTIVIDAD			
2.1 NOMBRE DEL PROYECTO: CONSULTORIA PARA REMODELACIÓN DEL PARQUE CENTRAL DE LLACAO						
2.2 OBRA: CONSULTORIA PARA REMODELACIÓN DEL PARQUE CENTRAL DE LLACAO						
3. IDENTIFICACIÓN DEL PROYECTO						
Fue priorizado en asamblea parroquial del año: 2022						
A ejecutar con el Presupuesto Participativo del año: 2023						
Consta en el Plan de Desarrollo Ordenamiento Territorial						
	SI	X	No			
4. JUSTIFICACIÓN						
La Constitución del Ecuador en su artículo 241, establece que la planificación garantizará el ordenamiento territorial y será obligatoria en todos los gobiernos autónomos descentralizados; y, en el numeral 1 del artículo 267, señala que los gobiernos parroquiales rurales ejercerán como una de sus competencias exclusivas la planificación del desarrollo parroquial y su correspondiente ordenamiento territorial, en coordinación con el gobierno cantonal y provincial. El artículo 65 del COOTAD, en concordancia con el numeral 1 del artículo 267 de la Constitución 2008, señala que los gobiernos parroquiales rurales ejercerán como competencias exclusivas la planificación del desarrollo parroquial y su correspondiente ordenamiento territorial, en coordinación con el gobierno cantonal y provincial.						
5. ACTORES INVOLUCRADOS (AS)						
Cantidad de personas	Hombres	Mujeres	Total			
	2.487	2.855	5.342			
6. LOCALIZACIÓN						
Rural:	Comunidad	Barrio	Georreferenciación			
Llacao	Toda la parroquia	Toda la parroquia	728803 m E	9686198 m S		
Croquis de ubicación						
						
7. OBJETIVOS						
Planificar la infraestructura física, los equipamientos y los espacios públicos de la parroquia, contenidos en los planes de desarrollo e incluidos en los presupuestos participativos anuales. Gestionar, coordinar y administrar los servicios públicos que le sean delegados o descentralizados por otros niveles de gobierno.						
8. RESULTADOS / METAS A OBTENER:						
Contar con la infraestructura adecuada para eventos sociales del público en general. Contar con los espacios verdes y servicios necesarios para el normal desarrollo de las actividades de la población en general. Contar con los espacios públicos para el servicio a la población. Contar con un modelo de gestión actualizado.						
9. ESTADO DEL PROYECTO:						
9.1 El Proyecto dispone de estudios aprobados: SI NO X						
9.2 Los estudios están en ejecución: SI NO X						
10. PRESUPUESTO DE OBRA CIVIL:						
Item	Descripción del rubro	Unidad	Cantidad	Precio unitario	Precio Total (USD)	APORTES
						Presupuesto participativo GAD Municipal
						Comunidad
						Etapas
						Recursos propios GAD Parroquial
						OTROS (Dirección Desarrollo Social y Económico)
1	CONSULTORIA PARA REMODELACIÓN DEL PARQUE CENTRAL DE LLACAO	Unidad	1	8.000,00	8.000,00	8000,00
2	Talleres de trabajo, socializaciones, reuniones.					

TOTAL		8.000,00									
12. FUENTES DE FINANCIAMIENTO											
Fuente de financiamiento		Monto de aporte U.S. Dólares									
GAD Parroquial (P.P. GAD municipal de Cuenca)		8000,00									
Comunidad involucrada		0,000									
ONGs											
Otras: Dirección Municipal de Desarrollo Institucional (Municipio, ETAPA, EMAC,											
TOTAL		8000,00									
13. MODALIDAD PREVISTA PARA LA EJECUCION											
Administración Directa		Por contrato		X		Especificar:					
Por Contrato						La contratación de la consultoría correrá bajo la responsabilidad del GAD de Llacao					
Convenio											
14. INDICADORES DEL PROYECTO:											
14.1 Técnica:		SI		□		No		X			
Justificar:											
14.2 Económica:											
Demanda insatisfecha que cubrirá el proyecto				5.342		# personas					
Costo total del proyecto		8.000,00		U.S. Dólares							
Relación Costo / Involucrados(as)		1,497566455		1,50		U.S. Dólares / persona					
14.3 Ambiental:											
		□		No		X					
Justificar:											
La contratación de la consultoría en sí, no producirá impactos ambientales negativos, ya que el trabajo se realizará en campo mediante encuestas y trabajo en oficina.											
14.4 Social:											
SI		x		□		No		□			
.- Esta consultoría favorecerá a toda la población de Llacao, ya que mediante este proceso se logrará obtener la planificación urbana y arquitectónica para la remodelación del parque central de Llacao, para mejorar la condición de vida de toda la población.											
15. CRONOGRAMA DE ACTIVIDADES:											
Nº		ACTIVIDADES		RESPONSABLES		TIEMPO DE EJECUCION					
						días, semanas, meses, mingas					
						1er MES 2do MES 3er MES 4to MES 5to MES 6to MES					
01		CONSULTORIA PARA REMODELACIÓN DEL PARQUE CENTRAL DE LLACAO		GAD LLACAO/CONSULTORES		X X					
02		Talleres de trabajo, socializaciones, reuniones.		GAD LLACAO/CONSULTORES		X X					
16. OBSERVACIONES											
La contratación se realizará por contratación directa de consultoría, el aporte comunitario se lo hará mediante talleres de trabajo, socializaciones y reuniones.											
17. VOCAL DEL GAD y COMUNIDAD QUE COORDINARA CON MUNICIPIO											
Comisión del GAD Parroquial		Vocal: Dr. Fernando Contreras.									
Nombre: Arq. Walter Quito P.		PRESIDENTE GAD LLACAO		Firma:		uuu OD					
Dirección: Centro Parroquial de Llacao				Email: gadplacoe@hotmail.com							
Teléfono: 409 66 65											
18. TÉCNICO ASESOR DE LA JUNTA PARROQUIAL RESPONSABLE DE LA INFORMACION											
Nombre: Arq. Andrés Peña R.		DEPARTAMENTO TÉCNICO GAD LLACAO		Firma:		[Firma]					
Dependencia a la que pertenece:				Email: arapra087@gmail.com							
Teléfono: 411 91 23 - 0985734842											
19. FECHA DE ENTREGA DE LA FICHA											
Día		19		Mes		septiembre		Año		2024	

*Notas: Realizar la presentación a la Dirección de Descentralización y Participación Urbana y Rural.
Sugerencia comunicarse con la Unidad de Desarrollo Rural - Municipalidad de Cuenca, Ecuador. 2845499 ext. 650 / 653

GOBIERNO AUTÓNOMO DESCENTRALIZADO MUNICIPAL DEL CANTÓN CUENCA										
DIRECCIÓN DE DESCENTRALIZACIÓN Y PARTICIPACIÓN URBANA Y RURAL										
							Número de proyecto (FOA)			
							2,2			
FICHA TÉCNICA - FACHIBUDAD DE PROYECTOS - OBRA FÍSICA										
1. CAD PARRROQUIAL DE LLACAO - CUENCA										
2. ÁMBITO DE INTERVENCIÓN										
PLANIFICACIÓN		X				ECONÓMICO				
ASENTAMIENTOS HUMANOS						MOVILIDAD ENERGÍA Y CONECTIVIDAD				
						SOCIO CULTURAL				
3.1 NOMBRE DEL PROYECTO: ELABORACIÓN DE ESTUDIOS TÉCNICOS PARA DISEÑO Y CONSTRUCCIÓN DE PARQUES Y ESPACIOS PÚBLICOS DE LA PARROQUIA LLACAO, CANTÓN CUENCA, PROVINCIA DEL AZUAY										
3.2 OBRA: CONSULTORIA PARA REMODELACIÓN DEL PARQUE CENTRAL DE LLACAO										
3- IDENTIFICACIÓN DEL PROYECTO										
Fue priorizado en asamblea parroquial del año: 2022										
A ejecutar con el Presupuesto Participativo del año: 2023										
Consta en el Plan de Desarrollo Ordenamiento Territorial										
4. JUSTIFICACIÓN										
- La Constitución del Ecuador en su artículo 241, establece que la planificación garantizará el ordenamiento territorial y será obligatoria en todos los gobiernos autónomos descentralizados; y, en el numeral 1 del artículo 267, señala que los gobiernos parroquiales rurales ejercerán como una de sus competencias exclusivas la planificación del desarrollo parroquial y su correspondiente ordenamiento territorial, en coordinación con el gobierno cantonal y provincial.										
- El artículo 65 del COOTAD, en concordancia con el numeral 1 del artículo 267 de la Constitución 2008, señala que los gobiernos parroquiales rurales ejercerán como competencias exclusivas la planificación del desarrollo parroquial y su correspondiente ordenamiento territorial, en coordinación con el gobierno cantonal y provincial.										
5. ACTORES INVOLUCRADOS (AS)										
cantidad de personas		Hombres		Mujeres		Total				
		2.487		2.855		5.342				
6. LOCALIZACIÓN										
Punto:		Comunidad		Barrio		Georeferenciación				
Llacao		Toda la parroquia		Toda la parroquia		728803 m E		9686198 m S		
Croquis de ubicación										
										
7. OBJETIVOS										
- Planificar la infraestructura física, los equipamientos y los espacios públicos de la parroquia, contenidos en los planes de desarrollo e incluidos en los presupuestos participativos anuales.										
- Gestionar, coordinar y administrar los servicios públicos que le sean delegados o descentralizados por otros niveles de gobierno.										
8. RESULTADOS / METAS A OBTENER:										
- Contar con la infraestructura adecuada para eventos sociales del público en general.										
- Contar con los espacios verdes y servicios necesarios para el normal desarrollo de las actividades de la población en general.										
- Contar con los espacios públicos para el servicio a la población. Contar con un modelo de gestión actualizado										
9. ESTADO DEL PROYECTO:										
9.1 El Proyecto dispone de estudios aprobados: SI NO X										
9.2 Los estudios están en ejecución: SI NO X										
10. PRESUPUESTO DE OBRA CIVIL:										
						APORTES				
Item	Descripción del rubro	Unidad	Cantidad	Precio unitario	Precio Total (USD)	Presupuesto participativo GAD Municipal	Comunidad	Etapas	Recursos propios GAD Parroquial	OTROS Dirección Desarrollo Social y Económico
1	ELABORACIÓN DE ESTUDIOS TÉCNICOS PARA DISEÑO Y CONSTRUCCIÓN DE PARQUES Y ESPACIOS PÚBLICOS DE LA PARROQUIA LLACAO, CANTÓN CUENCA, PROVINCIA DEL AZUAY	Unidad	1	17.791,38	17.791,38	17791,38				
2	Talleres de trabajo, socializaciones, reuniones.									
TOTAL					17.791,38	17791,38				
12. FUENTES DE FINANCIAMIENTO										
Fuente de financiamiento		Monto de aporte U.S. Dolares								

GAD Parroquial (P.F. local municipal de Cuenca)	17791,38	
Comunidad involucrada	0,000	
OTROS		
Otros, Dirección Municipal de Desarrollo Institucional Municipal, CIAPA, EMAC,		
TOTAL	17791,38	

13. MODALIDAD PREVISTA PARA LA EJECUCIÓN

Administración Directa
Por Contrato
Convenio

Por contrato ☒

Especificar:
La contratación de la consultoría correrá bajo la responsabilidad del GAD de Llaoca

14. INDICADORES DEL PROYECTO

14.1 Técnica: Si ☐ No ☒

Justificar:

14.2 Económica:

Demanda insatisfecha que cubrirá el proyecto 5,342 # personas

Costo total del proyecto 17.791,38 U.S. Dólares

Relación Costo / Involucrados(as) 3,330470797 3,33 U.S. Dólares / persona

14.3 Ambiental: ☐ No ☒

Justificar:

La contratación de la consultoría en si, no producirá impactos ambientales negativos, ya que el trabajo se realizará en campo mediante encuestas y trabajo en oficina.

14.4 Social: Si ☒ No ☐

- Esta consultoría favorecerá a toda la población de Llaoca, ya que mediante este proceso se logrará obtener la planificación urbana y arquitectónica para los estudios y diseño de parques y espacios públicos de la parroquia Llaoca, para mejorar la condición de vida de toda la población.

15. CRONOGRAMA DE ACTIVIDADES:

Nº	ACTIVIDADES	RESPONSABLES	TIEMPO DE EJECUCIÓN					
			días	semanas	meses	mínimas		
			1er MES	2do MES	3er MES	4to MES	5to MES	6to MES
01	ELABORACIÓN DE ESTUDIOS TÉCNICOS PARA DISEÑO Y CONSTRUCCIÓN DE PARQUES Y ESPACIOS PÚBLICOS DE LA PARROQUIA LLACAO, CANTÓN CUENCA, PROVINCIA DEL AZUAY	GAD LLACAO/CONSULTORES	X	X	X			
02	Talleres de trabajo, socializaciones, reuniones.	GAD LLACAO/CONSULTORES	X	X	X			

16. OBSERVACIONES

La contratación se realizará por contratación directa de consultoría, el aporte comunitario se lo hará mediante talleres de trabajo, socializaciones y reuniones.

17. VOCAL DEL GAD y COMUNIDAD QUE COORDINARA CON MUNICIPIO

Comisión del GAD Parroquial: Vocal: Dr. Fernando Contreras

Nombre: Arg. Walter Guito P. PRESIDENTE GAD LLACAO

Dirección: Centro Parroquial de Llaoca

Teléfono: 409 86 65

Firma:

Email: gadplacag@hotmail.com

18. TÉCNICO ASESOR DE LA JUNTA PARROQUIAL RESPONSABLE DE LA INFORMACIÓN

Nombre: Arg. Andrés Peña R.

Dependencia a la que pertenece: DEPARTAMENTO TÉCNICO GAD LLACAO

Teléfono: 411 91 23 - 0985734842

Firma:

Email: arapa067@gmail.com

19. FECHA DE ENTREGA DE LA FIRMA

Día 19 Mes septiembre Año 2024

*Notas: Realizar la presentación a la Dirección de Descentralización y Participación Urbana y Rural.
Sugerencia comunicarse con la Unidad de Desarrollo Rural - Municipalidad de Cuenca, Ecuador. 2845499 ext. 650 / 653

GOBIERNO AUTÓNOMO DESCENTRALIZADO MUNICIPAL DEL CANTÓN CUENCA				
DIRECCIÓN DE DESCENTRALIZACIÓN Y PARTICIPACIÓN URBANA Y RURAL				
Unidad de Desarrollo Rural			Número de proyecto (FOA): 3,1	
FICHA TÉCNICA - FACTIBILIDAD DE PROYECTOS - OBRA FÍSICA				
1- GAD PARROQUIAL DE: ILACAO - CUENCA				
2- ÁMBITO DE INTERVENCIÓN:		SERVICIOS BÁSICOS		
PLANIFICACION		ECONÓMICO		SOCIAL
ASENTAMIENTOS HUMANOS		MOVILIDAD ENERGIA Y CONECTIVIDAD	X	
2.1 NOMBRE DEL PROYECTO:				
2.2 OBRA: CONVENIO ASFAITO DE LA VÍA AL CENTRO PARROQUIAL DE ILACAO.				
3- IDENTIFICACIÓN DEL PROYECTO				
Fue priorizado en asamblea parroquial del año: 2022				
A ejecutar con el Presupuesto Participativo del año: 2023				
Consta en el Plan de Desarrollo Ordenamiento Territorial			Si	X
			No	
4. JUSTIFICACIÓN				
Uno de los componentes importantes que requiere los asentamientos poblacionales es la infraestructura vial, siendo este elemento uno de los que establece en cierta medida la condición de vida de la población, por lo tanto su calidad y estado es muy importante, y esto lo que determina es la pavimentación de vías a nivel de asfalto.				
La mejora vial de Ilacao va traer múltiples beneficios a toda la comunidad que mora en la Parroquia, quienes dispondrán de vías de primer nivel, que faciliten sus actividades económicas y coadyuven al desarrollo de Ilacao como un lugar apetecible para la vivienda y el turismo.				
5. ACTORES INVOLUCRADOS (AS)				
cantidad de personas	Hombres	Mujeres	Total	
	2.487	2.855	5.342	
6. LOCALIZACIÓN				
Rural:	Comunidad	Barrio	Georreferenciación	
	Toda la parroquia	Centro Parroquial	728540 m E 728706 m E	9686143 m S 9686614 m S
Croquis de ubicación				
VIA NEGAS - ENTRADA SANTA MARIA Mapa sin título Google Earth				
7. OBJETIVOS				
.- Mejorar la calidad de vida de la población				
.- Garantizar la libre circulación por la parroquia, dotando de vías en buen estado que no alenten contra la seguridad de los usuarios y sus automotores.				
.-Garantizar el servicio de transporte publico y privado por vías en mal estado.				
.- Disminuir la contaminación ocasionada por el polvo a las viviendas aledañas a las vías.				
8. RESULTADOS / METAS A OBTENER:				
.- Vías en buen estado que permitan la normal circulación y comuniquen al centro parroquial con las cabeceras barriales.				
.- Mejorar la movilidad interna, sobre todo de estudiantes niños y jóvenes que requieren de transporte para llegar a los centros educativos.				
9. ESTADO DEL PROYECTO:				
9.1 El Proyecto dispone de estudios aprobados:		SI	X	NO
9.2 Los estudios están en ejecución:		SI		NO X
Fecha de terminación de estudios:				
Quien realizó los estudios:		Ing. Civil Rómulo Cabrera Luna / Consultor Privado		

10. PRESUPUESTO DE OBRA CIVIL :


						APORTES				
Ítem	Descripción del rubro	Unidad	Cantidad	Precio unitario	Precio Total (USD)	Presupuesto participativo GAD Municipal	Comunidad	ETAPA	Recursos propios GAD Parroquial	OTROS Dirección Desarrollo Social y Económico
2	CARPETA ASFALTICA									
1	Asfalto para imprimación RC-250, suministro y tendido	lt	3.803,45	1,07	4.069,69	4069,69				
2	Capa de rodadura de homigón esfáltico mezclado en planta, e= 3in, suministro tendido y compactado, sin transporte	m2	2.395,51	15,50	37.130,33	37130,33				
3	Transporte de mezcla esfáltica, (medido despues de compactación)	m3	28.387,05	0,31	8.799,99	8799,99				
33	Mingas, limpieza de cunetas, construcción de veredas	Global	1,00	5.000,00	5.000,00		5000,000			
TOTAL					55.000,00	50000,00	5000,000			

12. FUENTES DE FINANCIAMIENTO

Fuente de financiamiento	Monto de aporte U.S Dólares	
GAD Parroquial (P.P. Gad municipal de Cuenca)	50000,00	
Comunidad involucrada	5000,000	
ONGs		
Otras: Dirección Municipal de Desarrollo Social y Económico	0,000	
Instituciones (Municipio, ETAPA, EMAC, Gobierno Provincial, etc.)	0,000	
TOTAL	55000,00	

13. MODALIDAD PREVISTA PARA LA EJECUCION		Especificar:						
Administración Directa		El GAD parroquial de Llacao cuenta con los estudios de las vías a intervenir y lo hará mediante el proceso de menor cuantía de obra a través del portal de compras públicas.						
Por Contrato	☒							
Convenio								
14. INDICADORES DEL PROYECTO:								
14.1 Técnica: Si ☒ No ☐								
Justificar: Se cuenta con los estudios de viabilidad con sus respectivos presupuestos, planos y demás documentación.								
14.2 Económico:								
Demanda insatisfecha que cubrirá el proyecto		5,342	# personas					
Costo total del proyecto		55,000.00	U.S Dólares					
Relación Costo / involucrados(as)		10.30	U.S. Dólares / persona					
14.3 Ambiental:								
Justificar:		No	☒					
Los impactos negativos que va a causar la ejecución del proyecto son mínimos; por el contrario, el enfoque de su ejecución ayudara a calidad de vida de la población de Llacao								
14.4 Social:								
Justificar:		Si ☒	No ☐					
Al tener una vía en buen estado, se traduce en un beneficio directo para los usuarios ya que los vehículos no sufrirán daños, hecho que repercute en su economía.								
Reducción de los tiempos de traslado y reducción de accidentes.								
El proyecto es socialmente viable, ya que favorece prácticamente a toda la población.								
Esta obra beneficiara a toda la población que se moviliza por esta vía.								
15. CRONOGRAMA DE ACTIVIDADES:								
Nº	ACTIVIDADES	RESPONSABLES	TIEMPO DE EJECUCION					
			días, semanas, meses, mingas					
			1er MES	2do MES	3er MES	4to MES	5to MES	6to Mes
1	Asfalto para imprimación RC-250, suministro y tendido	GADP RURAL DE LLACAO	x					
2	Copa de rodadura de hormigón asfáltico mezclado en planta, e= 3in, suministro tendido y compactado, sin transporte	GADP RURAL DE LLACAO	x					
03	Transporte de mezcla asfáltica, (medida despues de compactación)	GADP RURAL DE LLACAO	x					
33	Mingas, limpieza de cunetas, construcción de veredas	Comunidad beneficiaria	x					
16. OBSERVACIONES								
17. VOCAL DEL GAD y COMUNIDAD QUE COORDINARA CON MUNICIPIO								
Nombre: Arq. Walter Quito P.		PRESIDENTE GAD LLACAO	Firma:					
Dirección: Centro Parroquial de Llacao			Email: gadpllacao@hotmail.com					
Teléfono: 409 86 65								
18. TECNICO ASESOR DE LA JUNTA PARROQUIAL RESPONSABLE DE LA INFORMACION								
Nombre: Arq. Andrés Peña R.			Firma:					
Dependencia a la que pertenece: DEPARTAMENTO TECNICO GAD			Email: arqpra087@gmail.com					
Teléfono: 411 91 23 - 0985734842								
19. FECHA DE ENTREGA DE LA FICHA								
Día 19		Mes septiembre	Año 2024					

***Notas:** Realizar la presentación a la Dirección de Descentralización y Participación Urbana y Rural.
Sugerencia comunicarse con la Unidad de Desarrollo Rural – Municipalidad de Cuenca, Ecuador. 2845499 ext. 650 / 653

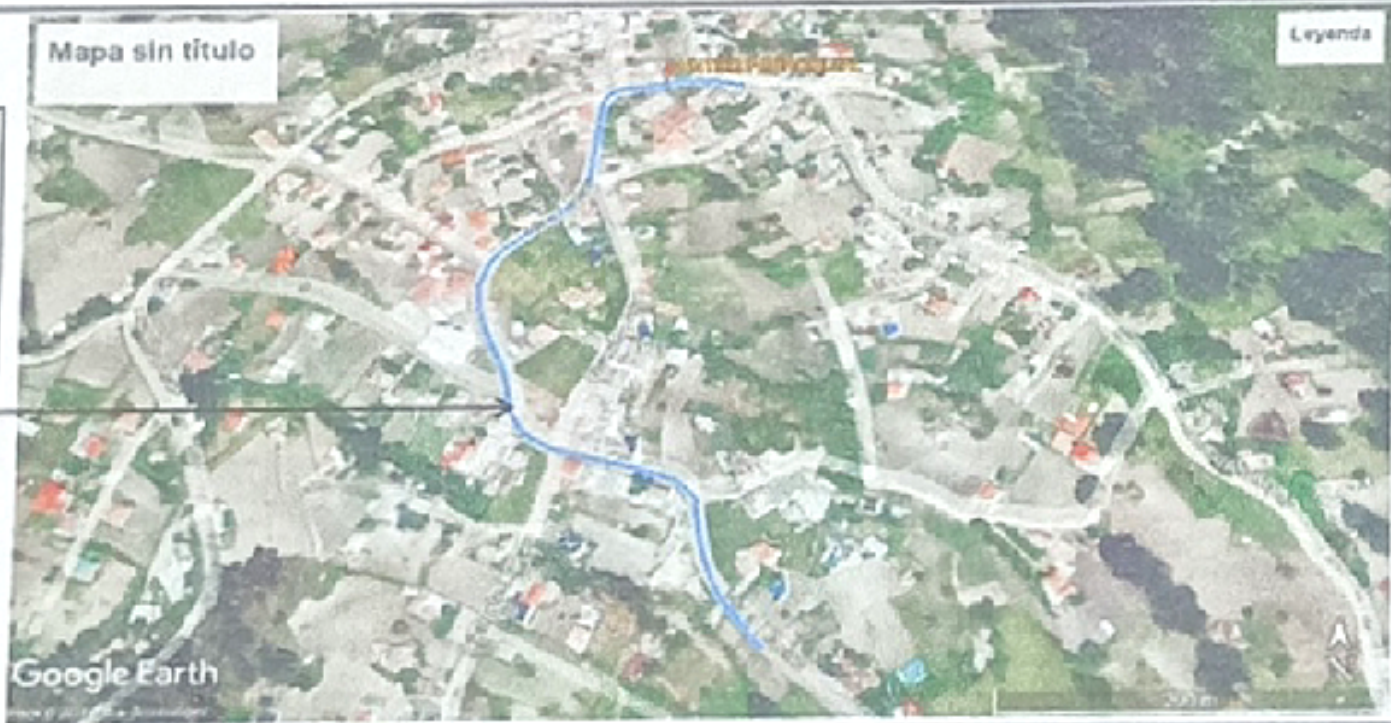GOBIERNO AUTÓNOMO DESCENTRALIZADO MUNICIPAL DEL CANTÓN CUENCA				
DIRECCIÓN DE DESCENTRALIZACIÓN Y PARTICIPACIÓN URBANA Y RURAL				
Unidad de Desarrollo Rural			Número de proyecto (POA): 3,2	
FICHA TÉCNICA -FACTIBILIDAD DE PROYECTOS - OBRA FÍSICA				
1- GAD PARROQUIAL DE: LLACAO - CUENCA				
2- ÁMBITO DE INTERVENCIÓN: SERVICIOS BÁSICOS				
PLANIFICACION		ECONÓMICO		SOCIAL
ASENTAMIENTOS HUMANOS		MOVILIDAD ENERGIA Y CONECTIVIDAD	X	
3. NOMBRE DEL PROYECTO: CONVENIO CON ETAPA ALCANTARILLADO.				
3.2 OBRA: CONSTRUCCION DEL SISTEMA DE ALCANTARILLADO SANITARIO SECTOR NEGAS Y SANTA MARIA				
3- IDENTIFICACIÓN DEL PROYECTO				
Fue priorizado en asamblea parroquial del año: 2022				
A ejecutar con el Presupuesto Participativo del año: 2024				
Consta en el Plan de Desarrollo Ordenamiento Territorial				
SI X No D				
4. JUSTIFICACIÓN				
Llacao parroquia rural del canton Cuenca, tienen la necesidad de contar con mayor cobertura de servicios basicos, con el objeto comun de mejorar la calidad de vida de su poblacion.				
5. ACTORES INVOLUCRADOS (AS)				
cantidad de personas	Hombres	Mujeres	Total	
	2.487	2.855	5.342	
6. LOCALIZACIÓN				
Rural:	Comunidad	Barrio	Georreferenciación	
	Todo la parroquia	Negas y Santa Maria	728540 m E 728706 m E	9686143 m S 9686614 m S
Croquis de ubicación				
SECTOR NEGAS - SANTA MARIA Mapa sin título  Leyenda				
7. OBJETIVOS				
.- Mejorar la calidad de vida de la población				
.- Dolar del servicio basico de Saneamiento al sector de Negas y Santa Maria				
.- Ampliar la cobertura deri servicio basico de alcantarillado por la empresa etapa.				
8. RESULTADOS / METAS A OBTENER:				
.- El GAD Parroquial de Llacao aportara con un porcentaje para la realizacion del proyecto del alcannatarillado.				
9. ESTADO DEL PROYECTO:				
9.1 El Proyecto dispone de estudios aprobados: SI X NO				
9.2 Los estudios están en ejecución: SI NO X				
Fecha de terminación de estudios:				
Quien realizó los estudios: Empresa ETAPA				

10. PRESUPUESTO DE OBRA CIVIL :

						APORTES				
Ítem	Descripción del rubro	Unidad	Cantidad	Precio unitario	Precio Total (USD)	Presupuesto participativo GAD Municipal	Comunidad	ETAPA	Recursos propios GAD Parroquial	OTROS Dirección Desarrollo Social y Económico
1	CONSTRUCCION DEL SISTEMA DE ALCANTARILLADO SECTOR NEGAS - SANTA MARIA	GLOBAL	1,00	40 000,00	40.000,00	40000,00	4000,000			
2										
3										
TOTAL					40.000,00	40000,00	4000,000			

12. FUENTES DE FINANCIAMIENTO

Fuente de financiamiento	Monto de aporte U.S Dólares	Gestión, Convenio, Carta Compromiso, etc. (Documento que abaliza el aporte para cofinanciamiento)
GAD Parroquial (P.P. Gad municipal de Cuenca)	40000,00	Presupuesto Participativo 2024
Comunidad involucrada	4000,000	
ONGs		
Otras: Dirección Municipal de Desarrollo Social y Económico	0,000	
Instituciones (Municipio, ETAPA, EMAC, Gobierno Provincial, etc.)	0,000	
TOTAL	44000,00	

13. MODALIDAD PREVISTA PARA LA EJECUCION

Administración Directa

Por Contrato

Convenio

Especifican: Convenio entre el Gobierno Parroquial Comunidades Beneficiarias y Etapa

El Gobierno Parroquial de Llacao aportara con el presupuesto año 2024 y la Comunidad aportara de acuerdo al porcentaje del convenio.

14. INDICADORES DEL PROYECTO:

14.1 Técnica: Si ☒ No ☐

Justificar: Se cuenta con los estudios de viabilidad con sus respectivos presupuestos, planos y demás documentación.

14.2 Económica:

Demanda insatisfecha que cubrirá el proyecto

5.342

personas

Costo total del proyecto

44.000,00

U.S. Dólares

Relación Costo / involucrados(as)

8,24

U.S. Dólares / persona

14.3 Ambiental:

No

X

Justificar:

Los impactos negativos que va a causar la ejecución del proyecto son mínimos; por el convenio, el enfoque de su ejecución ayudara a calidad de vida de la población de Llacao

14.4 Social:

Si

X

No

☐

El proyecto esta dirigido a las comunidades en beneficio de la población de su territorio

15. CRONOGRAMA DE ACTIVIDADES:

Nº	ACTIVIDADES	RESPONSABLES	TIEMPO DE EJECUCION					
			días, semanas, meses, mingas					
			1er MES	2do MES	3er MES	4to MES	5to MES	6to Mes
1	CONSTRUCCION DEL SISTEMA DE ALCANTARILLADO SECTOR NEGAS - SANTA MARIA	GADP RURAL DE LLACAO	x	x				

16. OBSERVACIONES

17. VOCAL DEL GAD y COMUNIDAD QUE COORDINARA CON MUNICIPIO

Nombre: Arg. Walter Quito P.

PRESIDENTE GAD LLACAO

Firma:

Dirección: Celro Parroquial de Llacao

Email: gadplacaa@hotmail.com

Teléfono: 409 86 65

18. TECNICO ASESOR DE LA JUNTA PARROQUIAL RESPONSABLE DE LA INFORMACION

Nombre: Arg. Andrés Peña R.

Firma:

Dependencia a la que pertenece:

DEPARTAMENTO TECNICO GAD

Email: arapro087@gmail.com

Teléfono: 411 91 23 - 0985734842

19. FECHA DE ENTREGA DE LA FICHA

Día 19

Mes


septiembre

Año

2024

*Notas: Realizar la presentación a la Dirección de Descentralización y Participación Urbana y Rural.

Sugerencia comunicarse con la Unidad de Desarrollo Rural - Municipalidad de Cuenca, Ecuador. 2845499 ext. 650 / 653

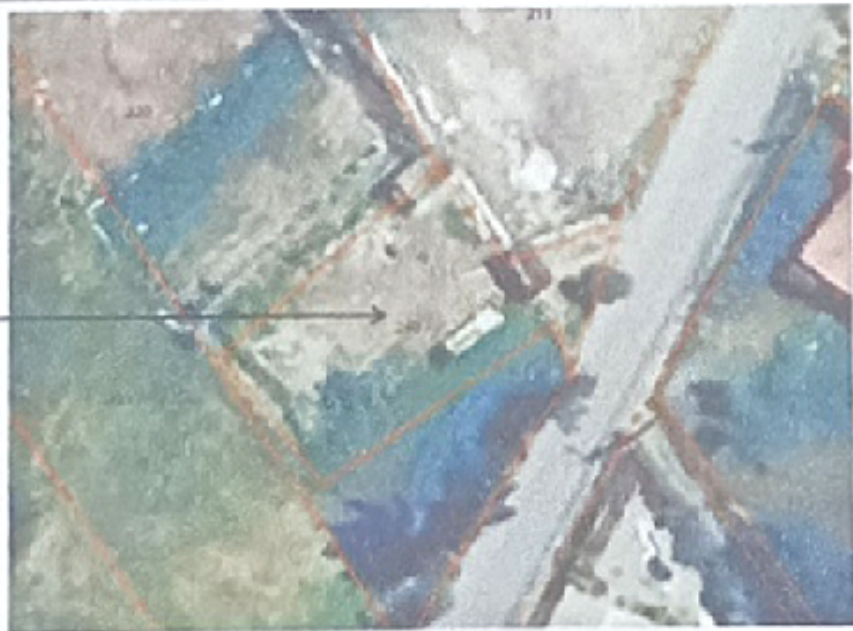GOBIERNO AUTÓNOMO DESCENTRALIZADO MUNICIPAL DEL CANTÓN CUENCA				
DIRECCIÓN DE DESCENTRALIZACIÓN Y PARTICIPACIÓN URBANA Y RURAL				
Unidad de Desarrollo Rural			Número de proyecto (POA): 3.3	
FICHA TÉCNICA -FACTIBILIDAD DE PROYECTOS - OBRA FÍSICA				
1- GAD PARROQUIAL DE: LLACAO - CUENCA				
2- ÁMBITO DE INTERVENCIÓN:		SERVICIOS BÁSICOS		
PLANIFICACION		ECONÓMICO		SOCIAL
ASENTAMIENTOS HUMANOS	X	MOVILIDAD ENERGIA Y CONECTIVIDAD		
3. NOMBRE DEL PROYECTO:		INFRAESTRUCTURA		
3.3 OBRA: CONSTRUCCIÓN DE UN BLOQUE DE BÓVEDAS Y CERRAMIENTO EN EL CEMENTERIO DE LOURDES.				
3- IDENTIFICACIÓN DEL PROYECTO				
Fue priorizado en asamblea parroquial del año: 2023				
A ejecutar con el Presupuesto Participativo del año: 2024				
Consta en el Plan de Desarrollo Ordenamiento Territorial		Si	X	No ☐
4. JUSTIFICACIÓN				
Dentro de las competencias del Gad Parroquial esta el mantener los espacios publicos en las mejores condiciones, por lo que el cementerio Parroquial es uno de sus prioridades, para lo cual se desarrollo un proyecto el cual contara con un sistema de drenaje, para que los visitantes se sientan reconfortados por este espacios para sus seres queridos.camineras, glorieta central, baterias sanitarias				
5. ACTORES INVOLUCRADOS (AS)				
cantidad de personas	Hombres	Mujeres	Total	
	2.467	2.855	5.342	
6. LOCALIZACIÓN				
Rural:	Comunidad	Barrio	Georreferenciación	
	Toda la parroquia	Santa Maria (Negas)	728706 m E	9686614 m S
Croquis de ubicación				
CEMENTERIO LOURDES 				
7. OBJETIVOS				
.- Planificar, construir y mantener la infraestructura física, los equipamientos y los espacios públicos de la parroquia, contenidos en los planes de desarrollo e incluidos en los presupuestos participativos anuales.				
.- Gestionar, coordinar y administrar los servicios públicos que le sean delegados o descentralizados por otros niveles de gobierno.				
8. RESULTADOS / METAS A OBTENER:				
.- Vías en buen estado que permitan la normal circulación y comuniquen al centro parroquial con las cabeceras bariales.				
.- Mejorar la movilidad interna, sobre todo de estudiantes niños y jóvenes que requieren de transporte para llegar a los centros educativos.				
9. ESTADO DEL PROYECTO:				
9.1 El Proyecto dispone de estudios aprobados:	Si	X	NO	
9.2 Los estudios están en ejecución:	Si		NO	X
Fecha de terminación de estudios:				
Quien realizó los estudios: Ing. Civil Rómulo Cabrera Luna / Consultor Privado				

10. PRESUPUESTO DE OBRA CIVIL:

Item	Descripción del rubro	Unidad	Cantidad	Precio unitario	Precio Total (USD)	APORTES				
						Presupuesto participativo GAD Municipal	Comunidad	ETAPA	Recursos propios GAD Parroquial	OTROS: Dirección Municipal de Desarrollo Social y Económico
1	Replanteo Nivelación y trazado	m2	391.64	1.02	397.78	397.782				
2	Desbroce y limpieza del terreno	m2	391.64	1.02	397.47	399.473				
3	Casetas provisionales de tabla y cubierta de Zinc	m2	9.00	46.48	418.33	418.333				
4	Batería sanitaria provisional, 1 Inodoro + 1 lavaman	u	1.00	526.03	526.03	526.030				
5	Instalación eléctrica (provisional)	Pto	1.00	67.87	67.87	67.874				
6	Instalación de agua (provisional)	Pto	1.00	73.19	73.19	73.167				
7	Excavación manual de suelo sin clasificar profundidad entre 0 y 2m.	m3	3.57	13.60	48.55	48.554				
8	Excavación a máquina con retroexcavadora	m3	32.09	3.46	111.03	111.031				
9	Cargado de material con cargadora frontal	m3	71.32	1.90	135.51	135.508				
10	Desatojo de material hasta 5 km	m3	71.32	2.33	164.18	166.176				
11	Releño compactado con plancha, material de sílt	m3	17.83	6.95	123.92	123.919				
12	Releño compactado con mot. de mejoramiento	m3	17.83	27.24	485.73	483.732				
13	Releño compactado con lastre negro	m3	5.40	28.32	152.94	152.941				
14	Replantillo de piedra e = 15 cm	m2	42.19	8.23	347.22	347.224				
15	Suministro de adoquín para piso de caminería H ⁸ vibropresado 6cm	m2	42.19	18.90	797.39	797.391				
16	Colocación de piso adoquín H ⁸ vibripresado 6cm, 7 abanicos	m2	42.19	7.00	295.26	295.262				
17	Sum. Bordillo Liviano (100x25x8 de Color) para caminería	m	148.50	12.00	1.782.00	1782.000				
18	Colocación Bordillo Liviano (100x25x8 de Color) para caminería	m	148.50	1.76	261.80	261.801				
19	Hormigón ciclópeo (60% H.S. y 40% piedra) f'c = 180 kg/cm2	m3	17.28	103.72	1.792.84	1792.335				
20	Loso de H ⁸ * (e=5 cm, f'c=140 kg/cm2)	m2	42.19	5.83	246.05	246.030				
21	H ⁸ * f'c=180 kg/cm ² (en concreto)	m3	2.97	127.26	377.96	377.942				
22	H ⁸ * f'c=210 kg/cm ² (en concreto)	m3	14.86	144.52	2.147.57	2147.567				
23	Acero de refuerzo fy=4,200 kg/cm ² , en varillas corrugadas	Kg	2.974.89	2.11	6.277.02	6277.018				
24	Sum. + Instal. Malla Electrosoldada R84 (4 mm cada 15 cm)	m2	151.20	3.46	523.15	523.152				
25	Sum. + Instal. Malla Electrosoldada R283 (5.5 mm cada 10 cm)	m2	352.14	5.72	2.014.24	2014.241				
26	Encotrado de madera recto (2 usos)	m2	326.88	10.63	3.474.73	3474.734				
27	Mampostería de ladrillo ancho 15 cm con mortero 1:3	m2	473.96	27.29	12.934.37	12934.368				
28	Enlucido recto manual con mortero 1:3, e=1.5 cm, superficies medianas	m2	907.83	13.54	12.292.02	12292.018				
29	Enlucido de llos con mortero 1:3	ml	744.50	5.30	3.945.85	3945.850				
30	Enlucido con mortero 1:3, e=1.5 cm, y malla nervometal	m2	15.75	20.38	321.05	321.048				
31	Cerramiento Tipo 1 CVP con malla 50-12 suministro e instalación	ml	17.25	65.41	1.128.32	1128.323				
32	Puerta central 6x2.40 con perfiles metálicos CVP	u	1.00	2059.26	2.059.26	2059.260				
33	Letrero metálico de 2 x1.50 que contendrá el logo del GAD Municipal y Parroquial.	u	1.00	250.00	250.00	250.000				
TOTAL					56.374.24	56374.243				

12. FUENTES DE FINANCIAMIENTO

Fuente de financiamiento	Monto de aporte U.S Dólares	Gestión, Convenio, Carta Compromiso, etc.(Documento que avaliza el aporte para cofinanciamiento)
GAD Parroquial (P.P. Gad municipal de Cuenca)	56374,243	Presupuesto Participativo 2024
Comunidad involucrada	0,000	
ONGs		
Otras: Dirección Municipal de Desarrollo Social y Económico	0,000	
Instituciones (Municipio, ETAPA, EMAC, Gobierno Provincial, etc.)	0,000	
TOTAL	56374.24	

13. MODALIDAD PREVISTA PARA LA EJECUCIÓN								
Administración Directa								
Por Contrato	☒							
Convenio								
Especificar: El GAD parroquial de Llacao cuenta con los estudios de consultoría y lo hará mediante el proceso de menor cuantía de obra a través del portal de compras públicas.								
14. INDICADORES DEL PROYECTO:								
14.1 Técnica:	☐ Si ☒ No ☐							
Justificar: Se cuenta con los estudios de viabilidad con sus respectivos presupuestos, planos y demás documentación.								
14.2 Económica:								
Demanda insatisfecha que cubrirá el proyecto	5,342 # personas							
Costo total del proyecto	56,374,24 U.S. Dólares							
Relación Costo / involucrados(as)	10,55 U.S. Dólares / persona							
14.3 Ambiental:								
	☐ No ☒ X							
Justificar: Los impactos negativos que va a causar la ejecución del proyecto son mínimos; por el contrario, un proyecto de esa naturaleza no va a tener incidencia negativa en el ambiente.								
14.4 Social:								
	☐ Si ☒ No ☐							
La Construcción de un equipamiento implica una ventaja en el aspecto social. El proyecto es socialmente viable, ya que favorece prácticamente a toda la población.								
15. CRONOGRAMA DE ACTIVIDADES:								
Nº	ACTIVIDADES	RESPONSABLES	TIEMPO DE EJECUCIÓN					
			días, semanas, meses, mingos					
			1er MES	2do MES	3er MES	4to MES	5to MES	6to Mes
1	Replanteo Nivelación y trazado	GADP RURAL DE LLACAO	x					
2	Desbroce y limpieza del terreno	GADP RURAL DE LLACAO	x					
03	Casetas provisionales de tabla y cubierta de Zinc	GADP RURAL DE LLACAO	x					
04	Batería sanitaria provisional, 1 Inodoro + 1 lavamanos	GADP RURAL DE LLACAO	x					
05	Instalación eléctrica (provisional)	GADP RURAL DE LLACAO	x					
06	Instalación de agua (provisional)	GADP RURAL DE LLACAO	x					
07	Excavación manual de suelo sin clasificar profundidad entre 0 y 2m.	GADP RURAL DE LLACAO	x					
08	Excavación a máquina con retroexcavadora	GADP RURAL DE LLACAO	x					
09	Cargado de material con cargadora frontal	GADP RURAL DE LLACAO	x					
10	Desalojo de material hasta 5 km	GADP RURAL DE LLACAO	x					
11	Relleno compactado con plancha, material de sitio	GADP RURAL DE LLACAO	x					
12	Relleno compactado con mat. de mejoramiento	GADP RURAL DE LLACAO	x					
13	Relleno compactado con lastre negro	GADP RURAL DE LLACAO	x					
14	Replanteo de piedra e = 15 cm	GADP RURAL DE LLACAO	x					
15	Suministro de adoquín para piso de caminería Hº vibropresado 6cm	GADP RURAL DE LLACAO	x	x				
16	Colocación de piso adoquín Hº vibripresado 6cm, 7 abanicos	GADP RURAL DE LLACAO	x	x				
17	Sum. Bordillo Liviano (100x25x8 de Color) para caminería	GADP RURAL DE LLACAO	x	x				
18	Colocación Bordillo Liviano (100x25x8 de Color) para caminería	GADP RURAL DE LLACAO	x	x				
19	Hormigón ciclópeo (60% H.S. y 40% piedra) f'c = 180 kg/cm2	GADP RURAL DE LLACAO	x	x				
20	Losa de HºSº (e=5 cm, lc=140 kg/cm2)	GADP RURAL DE LLACAO	x	x				
21	HºSº f'c=180 kg/cm² (en concreto)	GADP RURAL DE LLACAO	x	x				
22	HºSº f'c=210 kg/cm² (en concreto)	GADP RURAL DE LLACAO	x	x				
23	Acero de refuerzo fy=4,200 kg/cm², en varillas corrugadas	GADP RURAL DE LLACAO	x	x				
24	Sum. + instal. Malla Electrosoldada R84 (4 mm cada 15 cm)	GADP RURAL DE LLACAO	x	x				
25	Sum. + instal. Malla Electrosoldada R283 (5.5 mm cada 10 cm)	GADP RURAL DE LLACAO	x	x				
26	Encofrado de madera recto (2 usos)	GADP RURAL DE LLACAO	x	x				
27	Mampostería de ladrillo ancho 15 cm con mortero 1:3	GADP RURAL DE LLACAO	x	x				
28	Enlucido recto manual con mortero 1:3, e=1.5 cm, superficies medianas	GADP RURAL DE LLACAO	x	x				
29	Enlucido de filos con mortero 1:3	GADP RURAL DE LLACAO	x	x				
30	Enlucido con mortero 1:3, e=1.5 cm, y malla nervometal	GADP RURAL DE LLACAO	x	x				
31	Cerramiento Tipo I CVP con malla 50 -12 suministro e instalación	GADP RURAL DE LLACAO	x	x				
32	Puerta central 5x2.40 con perfiles metálicos CVP	GADP RURAL DE LLACAO	x	x				
33	Letrero metálico de 2 x1.50 que contendrá el logo del GAD Municipal y Parroquial.	Comunidad beneficiaria	x	x				

16. OBSERVACIONES			
Para la Construcción se consideraron los sistemas constructivos adecuados para la zona se cuenta con estudios de suelos y estudios estructurales.			
17. VOCAL DEL GAD Y COMUNIDAD QUE COORDINARA CON MUNICIPIO			
Nombre:	Arg. Walter Guila P.	PRESIDENTE GAD LLACAO	Firma:
Dirección:	Cefra Parroquial de Llacao		Email: gadpllacao@hotmail.com
Teléfono:	409 B6 65		
18. TECNICO ASESOR DE LA JUNTA PARROQUIAL RESPONSABLE DE LA INFORMACION			
Nombre:	Arg. Andrés Peña R.		Firma:
Dependencia a la que pertenece:	DEPARTAMENTO TECNICO GAD		Email: arapra087@gmail.com
Teléfono:	411 91 23 - 0985734842		
19. FECHA DE ENTREGA DE LA FICHA			
Día 19 Mes septiembre Año 2024			

*Notas: Realizar la presentación a la Dirección de Descentralización y Participación Urbana y Rural.
Sugerencia comunicarse con la Unidad de Desarrollo Rural - Municipalidad de Cuenca, Ecuador. 2845499 ext. 650 / 653



APROBACION PLANOS

Nº 31576

CLAVE CATASTRAL:	ZONA	SECTOR	MANZANA	PREDIO	HORIZONTAL
560101011002000	5601	01	011	002	000
PROPIETARIO: GOBIERNO AUTONOMO DESCENTRALIZADO PARROQUI					CI: 0160025500001
PROFESIONAL: Arquitecto. MARIA DANIELA AUQUILLA CLAVIJO					CI: 0104808886
El inmueble objeto del presente documento, está ubicado en:					
SIN NOMBRE					
Tipo Uso Otros Tipo de Intervención: NUEVA EDIFICACIÓN					
Detalle Uso:					
TRAMITES HABILITANTES :					
TRÁMITES PREVIOS: AFECTACION Y LICENCIA URBANISTICA Trámite Nº 99322 de 27/02/19;					
DATOS ESTADISTICOS					
Área de Construcción:					
Área de Sótano	0,00 m2	Área Total del Terreno		391,00 m2	
Área de Planta Baja	323,78 m2	Área Libre en Planta Baja		67,22 m2	
Área de Mesanino	0,00 m2	Nro de Departamentos		0	
Área de 1ra Planta Alta	183,46 m2	Nro de Habitaciones		0	
Área de 2da Planta Alta	0,00 m2	Nro de SS. HH		10,00	
Área de 3ra Planta Alta	0,00 m2	Nro de Locales Comerciales		0	
Área de 4ta Planta Alta	0,00 m2	Nro de Pisos		2	
Área de 5ta Planta Alta	0,00 m2				
Área de Buardilla	0,00 m2				
Área de Ampliación	0,00 m2				
Área de Otros Pisos	0,00 m2				
Reforma:	0,00 m2				
Área Total:	507,24	En consecuencia la tasa queda fijada en:			
Tasa Base	10,00	Tasa Excedente	38,72	Formulario\$	6,00
El título incluye el valor del certificado de no adeudar		Total a Pagar\$		48,72	
El que suscribe, Arq. MARCELO FERNANDO ASTUDILLO					
Funcionario (a) la I. Municipalidad de Cuenca ha revisado detenidamente los planos en referencia,					
encontrándose que : Están Correcto					
OBSERVACIONES					
Arq. MARCELO FERNANDO ASTUDILLO					
Funcionario Responsable					
Estudios Solicitados:					
Estudio	Nro. Documento Estudio	Fecha de Estudio			
ESTUDIO CONTRA INCENDIOS	Nro.	de // // 00:00			
ESTUDIO ELÉCTRICO	Nro.	de // // 00:00			
ESTUDIO HIDROSANITARIO	Nro.	de // // 00:00			
DISEÑO ESTRUCTURAL	Nro.	de // // 00:00			
RECOLECCION DE RESIDUOS SOLIDOS	Nro.	de // // 00:00			
Presentado: 04/04/2019	Última Observación: 16/04/2019	Último Reingreso: 16/09/2019	Despachado: 27/09/2019		



0104118729

Romulo Cabrera Luna



GOBIERNO AUTÓNOMO DESCENTRALIZADO PARROQUIAL DE LLACAO
CERTIFICADO DE AFECTACIÓN Y LICENCIA URBANISTICA



LUGAR DE ATENCIÓN: OFICINAS GAD PARROQUIAL LLACAO Nro. Trámite: 98959

Clave Catastral: 560101011002000 Zona 5601 Sector 01 Manzana 011 Predio 002 Prop. Horizontal 000
Propietario: GOBIERNO AUTÓNOMO DESCENTRALIZADO PARROQUIAL RURAL DE LLACAO Cédula / RUC: 0160025500001

Dirección: SIN NOMBRE

DATOS DEL TERRENO:

Fecha de registro: 17/11/2014 No. de Inscripción: No. Notaría: 12
Longitud frentes: 40,25 Area del terreno: 391,00 Ubicación:

SEÑALAMIENTO DE LINEA DE FABRICA

EL CERRAMIENTO SERÁ Estrictamente PROVISIONAL Y SE CONSTRUIRÁ EN CERRAMIENTO PRESENTADO

Sistema de Coordenadas WGS84

Coordenadas X

728774,80

Coordenadas Y

9686225,06

ÁREAS AFECTADAS: m2

A. por Vías (Área Útil) 0,00 m2

A. por Vías (No Urbanizables) 0,00 m2

A. por Equipamiento (Área Útil) 0,00 m2

A. por Equipamiento (No Urbanizables) 0,00 m2

ÁREAS NO URBANIZABLES

Áreas No Urbanizables

Área

Área Total del Terreno: 391,00 m2

Área Total Afectada: 0,00 m2

Área No Urbanizables: 0,00 m2

Área Útil: 391,00 m2

Abastecimiento de agua: Red publica en el predio

Red de Alcantarillado:: SI Tiene


OBSERVACIONES

SEGÚN EL PDOT EL PREDIO SE ENCUENTRA EN ÁREAS URBANA, SEGÚN EL PLANO CANTÓN CUENCA EL PREDIO SE ENCUENTRA EN ZONA NO URBANIZABLE POR DESLIZAMIENTO

EL PREDIO SE HALLA EN UNA ZONA NO PLANIFICADA, NO RESPONSABILIZÁNDOSE LA DIRECCIÓN DE CONTROL POR FUTURAS AFECCIONES.

EL PREDIO DISPONE DE AGUA

FOTOS DEL PREDIO

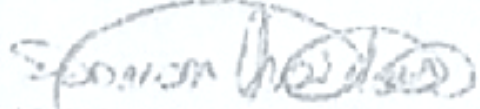

DAMIAN LUIS CHASILUISA JIMA
TOPOGRAFO

El presente documento NO AUTORIZA NINGUNA OBRA; y, su emisión NO OTORGA DERECHOS DE PROPIEDAD. Tiempo de Validez: UN AÑO a partir de la fecha de despacho del trámite. Cualquier enmendadura INVALIDA el presente documento.

Fecha de Despacho 05/02/2019 Fecha de Caducidad: 05/02/2020

Tasa Base \$: 6,00 Valor Formulario \$ 4,02 Tasa excedente \$: 0,00 Tasa a pagar \$: 10,02 Nro. Título:
Página: 1

CUALQUIER ENMIENDADURA, ALTERACION, OMISSION O FALSIDAD DE LA INFORMACION PROPORCIONADA POR EL INTERESADO, INVALIDA ESTE DOCUMENTO.

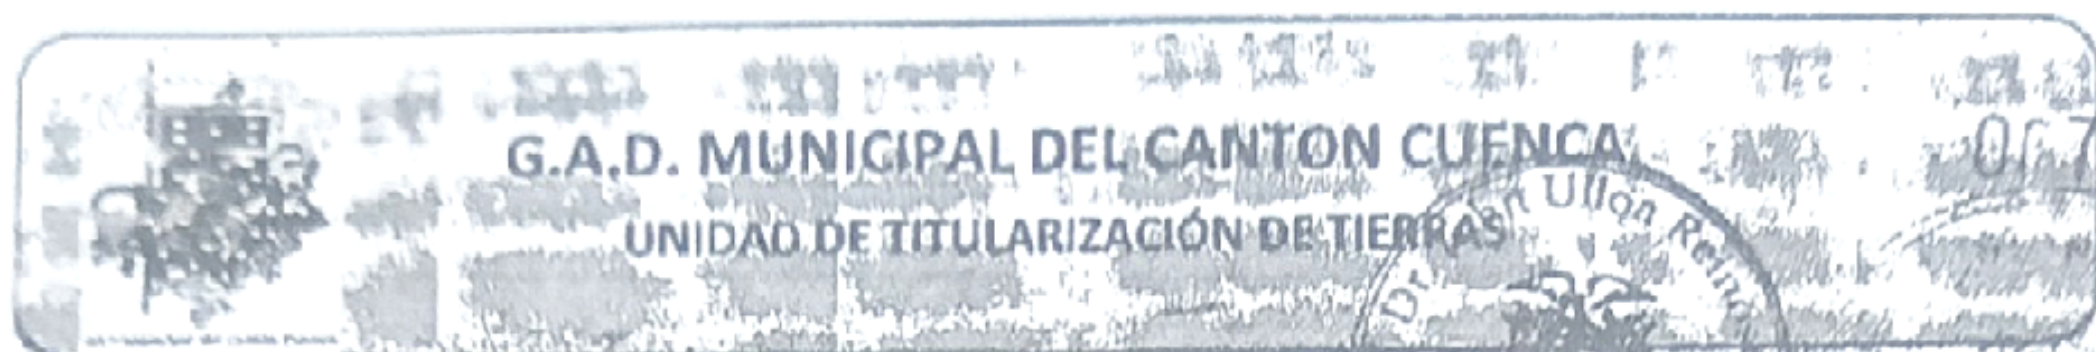

RESOLUCIÓN ADMINISTRATIVA N° UT-1140-2015

Que, de conformidad con el Art. 486 literal f) inc. final del COOTAD que señala que: "mediante ordenanza, los concejos municipales y distritales establecerán los procedimientos de titularización administrativa a favor de los poseedores de predios que carezcan de título inscrito, en los casos previstos en este Código",

Que, de conformidad con el Art. 12 y 19 de la Ordenanza de Titularización, Regularización de la Propiedad, Partición y Adjudicación Administrativa de Predios en el Cantón Cuenca,

Que, en conocimiento de la solicitud de titularización presentada por WILSON GIOVANNY CULCAY SIAVICHAY, como representante Legal del GAD parroquial ~~Rural Llacao~~, sobre predio que lo tiene adquirido por Compra Insolemne a César Gustavo Valdez, hace aproximadamente OCHO años; ubicado en el sector LOURDES de la Parroquia LLACAO, del Cantón Cuenca, de la cabida de CUATROCIENTOS VEINTE Y CUATRO METROS CUADRADOS, (424m²), inmueble que se encuentra comprendido dentro de los siguientes linderos y dimensiones: Por el NORTE: Con veinte y cinco metros (25m) César Gustavo Valdez, por el SUR: Con seis metros sesenta y nueve centímetros (6.69m) vía Ricaurte-Llacao, en siete metros, dos centímetros (7.02m) vía a Ricaurte-Llacao, en siete metros, sesenta y ocho centímetros (7.68m) César Gustavo Valdez y en diez y nueve metros, trece centímetros (19.13m) con César Gustavo Valdez, por el ESTE: Con catorce metros, cincuenta centímetros (14.50m) con Miguel Castillo, y en ocho metros, veinte y nueve centímetros (8.29m) con Miguel Castillo y por el OESTE: Con catorce metros, cincuenta centímetros (14.50m) con César Gustavo Valdez, por cumplir los requisitos establecidos en la Ordenanza de Titularización Regularización de La Propiedad, Partición y Adjudicación Administrativa de Predios en el cantón Cuenca, la Unidad de Titularización califica a trámite la petición presentada, el **9 de Julio de 2013**, por lo que se procede a notificar con la solicitud a los colindantes y a realizar la inspección de campo del predio descrito, el **22 de Septiembre de 2014**, la que con informe N° 1140, concluye que: **WILSON GIOVANNY CULCAY SIAVICHAY, representante Legal del GAD parroquial Rural Llacao**, se encuentra en posesión del predio en forma tranquila, pacífica e ininterrumpida. Que no existe controversia ni conflicto sobre la posesión de dicho predio. Que al momento de la inspección no se presentó persona alguna que reclame derecho sobre el predio. Que bajo juramento el solicitante declara que el predio carece de antecedentes legales." Se ha publicado el trámite administrativo por la prensa el **25 DE NOVIEMBRE DE 2014**.


En virtud de lo actuado, considerando que el ejercicio y garantía del derecho a la propiedad sobre el suelo es condición para el fomento del desarrollo y la satisfacción de las necesidades fundamentales;

Que el Arq. Pablo Abad Herrera; Director de Planificación del GAD Municipal del cantón Cuenca; conforme lo dispuesto en los Arts. 40 y 10 de la Ordenanza de Titularización, Regulación de la Propiedad, Partición y Adjudicación Administrativa de

MP 9 - D. 1. -

4-12-15

0078428

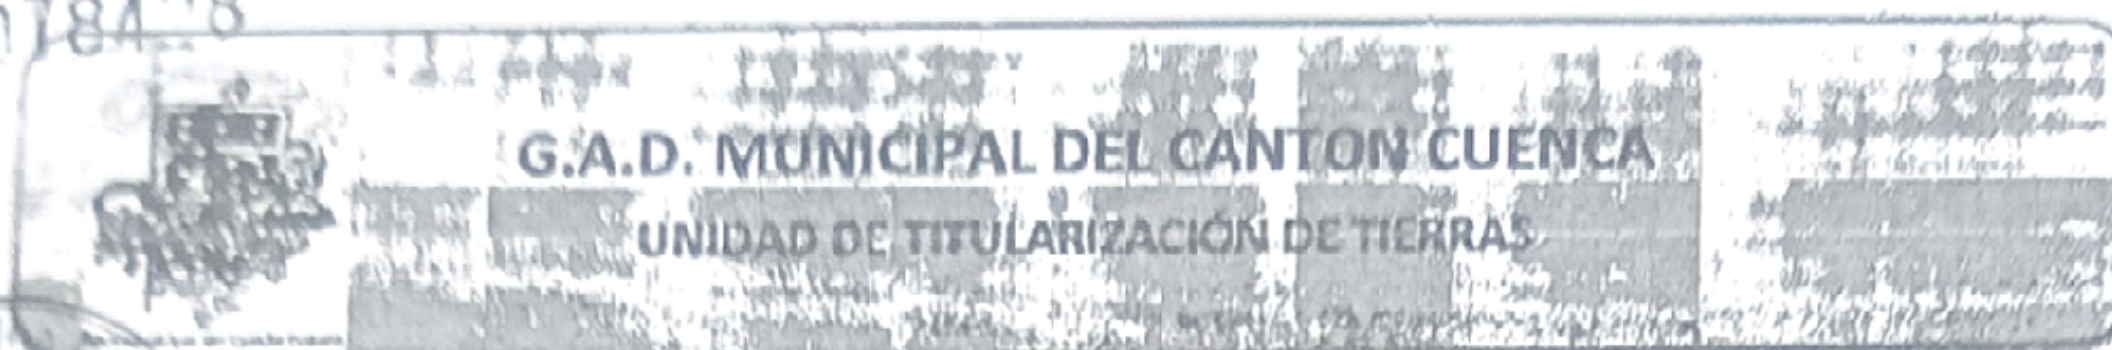

predios en el cantón Cuenca, aprobada por el Ilustre Concejo Cantonal el 03 de Mayo de 2012, publicada en el Registro Oficial N° 726 de fecha 18 de Junio de 2012, En uso de las atribuciones conferidas,

RESUELVE:

ADJUDICAR a: WILSON GIOVANNY CULCAY SIAVICHAY, como representante Legal del GAD parroquia Rural de Llacao, el predio que lo tiene adquirido por Compra Insolemne a César Gustavo Valdez, hace aproximadamente OCHO años; ubicado en el sector LOURDES de la Parroquia LLACAO, del Cantón Cuenca, de la cabida de CUATROCIENTOS VEINTE Y CUATRO METROS CUADRADOS, (424m²), inmueble que se encuentra comprendido dentro de los siguientes linderos y dimensiones: Por el NORTE: Con veinte y cinco metros (25m) César Gustavo Valdez, por el SUR: Con seis metros sesenta y nueve centímetros (6.69m) vía Ricaurte-Llacao, en siete metros, dos centímetros (7.02m) vía a Ricaurte-Llacao, en siete metros, sesenta y ocho centímetros (7.68m) César Gustavo Valdez y en diez y nueve metros, trece centímetros (19.13m) con César Gustavo Valdez, por el ESTE: Con catorce metros, cincuenta centímetros (14.50m) con Miguel Castillo, y en ocho metros, veinte y nueve centímetros (8.29m) con Miguel Castillo y por el OESTE: Con catorce metros, cincuenta centímetros (14.50m) con César Gustavo Valdez de acuerdo al informe Técnico N° 1140 / 2014. La cuantía del predio es de SEIS MIL OCHOCIENTOS CINCO DOLARES DE LOS ESTADOS UNIDOS DE AMERICA CON SESENTA Y OCHO CENTAVOS, (USD. 6.805,68). Se ha cumplido con el Art. 14 de la Ordenanza, pues han transcurrido Treinta días luego de la publicación por la prensa, sin que exista oposición alguna, en virtud de ello, confiérase copia auténtica del mismo a la parte interesada, cúmplase con el Art. 17 de la Ordenanza de Titularización para que se protocolice en una de las Notarías Públicas del cantón Cuenca, así como su inscripción en el Registro de la Propiedad de este cantón.

Procédase al ingreso al catastro municipal.

Notifíquese, con la presente resolución a **WILSON GIOVANNY CAULCAY SIAVICHAY como representante Legal del GAD parroquia de Llacao**, para los fines pertinentes.

Esta resolución NO autoriza al solicitante a realizar ningún trámite urbanístico debiendo solicitar para el efecto los permisos correspondientes en las diferentes dependencias del G.A.D. Municipal del Cantón Cuenca, de conformidad a la Reforma, Actualización, complementación, y Codificación de la ordenanza que sanciona el Plan de ordenamiento territorial del cantón Cuenca, determinaciones para el uso y ocupación del suelo urbano, de 15 de Noviembre de 2002.

Dado en la ciudad de Cuenca a los 26 días del mes de Enero de 2015.

Arq. Pablo Abad Herrera
Director de Planificación
GAD Municipal de Cuenca

0078429

LEVANTAMIENTO PLANIMETRICO E INFORME DE LINDERACION

PLANO DE UBICACION

GOBIERNO AUTÓNOMO DESCENTRALIZADO
DE LA PARROQUIA LLACAO

PRESIDENTE: CULCAY SIIVICHAY WILSON GIOVANNY

CEDULA DE CIUDADANIA No.

0102901618

UBICACION GEOGRAFICA

DATOS TECNICOS

PROVINCIA	CANTON	FECHA	ESCALA
AZUAY	CUENCA	28 MARZO 2013	1:500
PARROQUIA	SECTOR	ALTITUD MEDIA	SUPERFICIE
LLACAO	LOURDES	2591 msnm	0.0424 HAS.



HOJA TOPOGRAFICA IGM

GUALAQUE

A-V-E8

ESCALA: 1:50.000

CUADRICULA UTM (1000m)

ZONA 17 S - DATUM PSAD56

CUADRO DE COORDENADAS
DEL PREDIO

PUNTOS	X	Y
P1	727,425.94	9,685,135.95
P2	727,443.61	9,685,153.64
P3	727,453.87	9,685,143.40
P4	727,462.00	9,685,145.00
P5	727,458.23	9,685,139.47
P6	727,454.70	9,685,133.40
P7	727,449.72	9,685,139.24
P8	727,436.20	9,685,125.71

ELIPSOIDE WGS 84



ESCALA GRAFICA 1:500

10 0 10 20 m.

INFORME DE LINDERACION

	VERTICES		DISTANCIA (metros)	RUMBO			COLINDANTES NOMBRES Y APELLIDOS
	DESDE	HASTA		°	'	"	
NORTE:	P1	P2	25.00	N	44	57	CESAR GUSTAVO VALDEZ
SUR:	P4	P5	6.69	S	34	18	VIA RICAURTE - LLACAO
	P5	P6	7.02	S	30	08	VIA RICAURTE - LLACAO
	P6	P7	7.08	N	40	28	CESAR GUSTAVO VALDEZ
ESTE:	P7	P8	19.13	S	44	57	CESAR GUSTAVO VALDEZ
	P2	P3	14.50	S	45	02	MIGUEL CASTILLO
OESTE:	P3	P4	8.29	N	78	52	MIGUEL CASTILLO
	P8	P1	14.50	N	45	02	CESAR GUSTAVO VALDEZ

FIRMA DEL SOLICITANTE

TECNICO RESPONSABLE

REVISION Y APROBACION

GEOM. MANUEL ORTIZ DAVALOS

REGISTRO PROFESIONAL

GENESCOY: 1005-05-807955

C.C. 0400620960

manuelortizdavalos@gmail.com

0078431 007

Gobierno Autónomo Descentralizado Municipal del Cantón Cuenca

Dirección de Desarrollo Institucional y Talento Humano

Acción de Personal deNombramiento de Libre Remoción

Código de Servidor: 810
 Nombres: ABAD HERRERA PABLO ADRIAN
 Cédula: 0300508466
 Código de Acción: 17
 Fecha de Expedición: Jueves, 15 de Mayo del 2014
 Fecha de Vigencia: Jueves, 15 de Mayo del 2014

RESUELVE EXTENDER:Nombramiento de Libre Remoción

Explicación:

Se extiende el presente NOMBRAMIENTO DE LIBRE REMOCION de acuerdo con lo establecido artículo 17 literal c) de la Ley Orgánica de Servicio Público (LOSEP) y el Art. 60 literal i) del Código Orgánico de Organización Territorial, Autonomía y Descentralización.

SITUACION ACTUAL:

Partida: 7.3.34.1.01.05
 Dirección: SECRETARIA GENERAL DE PLANIFICACION
 Puesto: DIRECTOR DE PLANIFICACION
 Remuneración Mensual Unificada: 3.359,44
 Fecha de Solicitud: 15-MAY-2014

Oficio N°:

PERS_MERCY

Elaborado por:

DIRECCION DE PLANIFICACION, HOJA DE VIDA, INTERESADO, NOMINA, ACTIVOS FIJOS, INFORMATICA

Registro:

ALCALDE DE CUENCA

DIRECTOR(A) DE DESARROLLO INSTITUCIONAL Y TALENTO HUMANO

DECLARACION Y POSESION

Declaro no desempeñar otro cargo público, y no tener impedimento legal y prometo desempeñar el cargo para el que he sido nombrado de conformidad con la Constitución y las Leyes de la República.



SERVIDOR(A)





REPUBLICA DEL ECUADOR

0078433



ELECCIONES SECCIONALES

Una vez proclamados los resultados definitivos de las Elecciones Seccionales de 2011, y de conformidad con lo establecido en el artículo 1 del artículo 141 de la Constitución de la República del Ecuador; en concordancia con la presente Ley Orgánica de Organización y Funcionamiento de las Juntas Provinciales Electorales y la Ley Orgánica de Organización y Funcionamiento de las Juntas Cantonales Electorales, y de conformidad con lo establecido en el artículo 141 de la Constitución de la República del Ecuador, se declara:

La Junta Provincial Electoral del Azuay

Confiere a

Peralta Cobos Víctor Miguel

la credencial de:

1er. Vocal Principal J.P.R. de Llacas del
Cantón Cuenca



Para el periodo comprendido entre el 1-5 de mayo de 2011 hasta el 1-5 de mayo de 2012.

Cuenca, a los 15 días del mes de mayo de 2011.

José María Paredes
VICEPRESIDENTE

Elizabeth Wain
PRESIDENTA

Tulio Alvarado
VOCAL

Fernando Sánchez
VOCAL

Mary Victoria
SECRETARIA

Abelardo
VOCAL

0178435



REPÚBLICA DEL ECUADOR
DIRECCIÓN GENERAL DE REGISTRO CIVIL
IDENTIFICACIÓN Y CIRCULACIÓN



CIUDADANÍA
PERALTA COBOS VICTOR MIGUEL
LUGAR DE NACIMIENTO
AZUAY
CUENCA
SAN BLAS
FECHA DE NACIMIENTO: 1979-03-16
NACIONALIDAD: ECUATORIANA
SEXO: M
ESTADO CIVIL: SOLTERO

010258162-6



EDUCACIÓN
SUPERIOR
APellidos y Nombres del Padre
PERALTA VICTOR MIGUEL
Apellidos y Nombres de la Madre
COBOS JULIA VICTORIA
LUGAR Y FECHA DE EXPEDICIÓN
CUENCA
2014-04-23
FECHA DE EXPIRACIÓN
2024-04-23

PROFESIÓN / OCUPACIÓN
DR. JURISPRUDENCIA

V2335V3422




00355952

Dr. John Ulloa Reinos

Dr. John Ulloa Reinos

Dr. John Ulloa Reinos

REPÚBLICA DEL ECUADOR
CONSEJO NACIONAL ELECTORAL

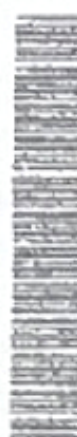

004
004 - 0138
NÚMERO DE CERTIFICADO
PERALTA COBOS VICTOR MIGUEL
0102581626
CEDULA

AZUAY
PROVINCIA
CUENCA
CANTON
CIRCUNSCRIPCIÓN
LLACAO
PARROQUIA
ZONA

1) PRESIDENTE DE LA JUNTA



0078426

POR EL NORTE: CON VEINTE Y CINCO METROS (25M) CÉSAR GUSTAVO VALDEZ,
 POR EL SUR: CON SEIS METROS SESENTA Y NUEVE CENTÍMETROS (6.69M) VÍA RICAURTE-LLACAO, EN SIETE METROS, DOS CENTÍMETROS (7.02M) VÍA A RICAURTE-LLACAO, EN SIETE METROS, SESENTA Y OCHO CENTÍMETROS (7.68M) CÉSAR GUSTAVO VALDEZ Y EN DIEZ Y NUEVE METROS, TRECE CENTÍMETROS (19.13M) CON CÉSAR GUSTAVO VALDEZ ,
 POR EL ESTE: CON CATORCE METROS, CINCUENTA CENTÍMETROS (14.50M) CON MIGUEL CASTILLO, Y EN OCHO METROS, VEINTE Y NUEVE CENTÍMETROS (8.29M) CON MIGUEL CASTILLO Y
 POR EL OESTE: CON CATORCE METROS, CINCUENTA CENTÍMETROS (14.50M) CON CÉSAR GUSTAVO VALDEZ

Ver	Libro	Folio	Foja	Repertorio
1.-				
2.-				
3.-				
4.-				
5.-				
6.-				
7.-				
8.-				

5.- Observaciones:

CONSTAN HABILITANTES

Ruta de Inscripciones

Grupo : Grupo Inicial


Saeteros Vasquez Maria Isabel - Revisor de Título

Jean Paul Martinez Arciniegas - Revisor Legal

Grupo : Grupo Asesor

Esquivel Narvaez Maria Fernanda - Asesor

Lo Certifico

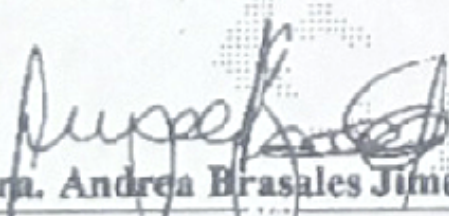
 Dra. Andrea Brasales Jiménez

Firma del Registrador.

Fecha de Repertorio: Miércoles, 02 de Diciembre de 2015

Número de Repertorio: 27.790

Número de Inscripción: 17.265

Naturaleza: Adjudicación Municipal

1.- Fecha de Inscripción:

Viernes, 04 de Diciembre de 2015

2.- Apellidos, Nombres y Domicilio de las Partes:

Persona	Cédula o R.U.C.	Apellido Nombre y/o Nombre de Cía	Estado
Adjudicador:			
J	90-0000000377812	G.A.D. MUNICIPAL DEL CANTON CUENCA UNIDAD	
[Representante]	300506466	ABAD HERRERA PABLO ADRIAN	
Cargo:	Director		
Domicilio:	Cuenca		
Adjudicatario			
J	90-0000000443665	GAD PARROQUIAL RURAL DE LLACAO	
[Representante]	7654321004	NN	Cargo: Representante Legal
Domicilio:	Cuenca		

3.- Naturaleza del Contrato : Adjudicación Municipal
Escritura/Juicio: RESOL-ADMIN-N° UT-1140-2015
Fecha de Otorgamiento: Lunes, 26 de Enero de 2015
Oficina donde se guarda el original: Municipalidad de Cuenca
Nombre del Cantón: Cuenca
Oficio/Telex/Fax: PROTOCOLIZADA NOTARIA 16°
Fecha de Oficio: Jueves, 19 de Noviembre de 2015
Tipo de Prohibición:
Tipo de Cancelación:
Tiempo de Prohibición: 5 Años

4.- Descripción de los predio(s) que intervienen:

Cód. Catastral/Idet. Predial	Ficha	Refer.
------------------------------	-------	--------

XXXXXXXXXXXXXXXXXXXXX

127486 ANTERIOR

Linderos Registrales:

ADJUDICAR A: WILSON GIOVANNY CULCAY SIAVICHAY, COMO REPRESENTANTE LEGAL DEL GAD PARROQUIA RURAL DE LLACAO, EL PREDIO QUE LO TIENE ADQUIRIDO POR COMPRA INSOLEMNE A CÉSAR GUSTAVO VALDEZ, HACE APROXIMADAMENTE OCHO AÑOS; UBICADO EN EL SECTOR LOURDES DE LA PARROQUIA LLACAO, DEL CANTÓN CUENCA, DE LA CABIDA DE CUATROCIENTOS VEINTE Y CUATRO METROS CUADRADOS, (424M2), INMUEBLE QUE SE ENCUENTRA COMPRENDIDO DENTRO DE LOS SIGUIENTES LINDEROS Y DIMENSIONES:

78437



GAD MUNICIPAL DEL CANTON CUENCA
TESORERIA MUNICIPAL
COMPROBANTE DE PAGO

Cédula/Ruc: 0160025500001

No. Trans: 16977 A: 2015 P: 1 / 1

Nombre Contribuyente: GOBIERNO AUTONOMO DESCENTRALIZADO PARROQUIAL RURAL DE
LLACAO

Caja: RCRV

Fecha: 31/JUL/2015 09:07

Rubro: TITULARIZACION Y REGULACION DE PREDIOS

Clave:

Dirección: CENTRO PARROQUIAL NO. S/N ENTRE Ref. FRENTE A LA
IGLESIA

Título	Año	Emisión	Valor	Int/Amo/Rec	Des/Exo/Abo	Total
484	2015	15/07/2015	204.17	0.00	0.00	204.17
485	2015	15/07/2015	88.75	0.00	0.00	88.75
Total Clave:			292.92	0.00	0.00	292.92
Total Rubro:			292.92	0.00	0.00	292.92
Total Pagar:			292.92	0.00	0.00	292.92

Son: Doscientos Noventa y Dos con 92/100 Dolares


Valor Total Transacción:

\$292.92

[Firma]
Jefe(a) Financiero(a) Jefe(a) de Rentas (s)

186

N° 0380618

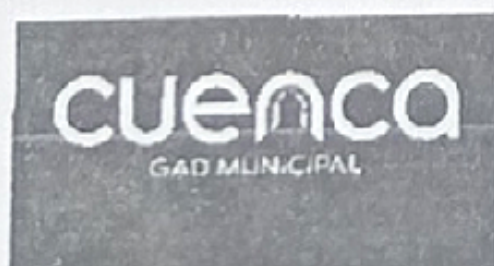



NOTARÍA 16

CANTÓN CUENCA Dr. John Ulloa Reinoso

0778439



ACTA DE PROTOCOLIZACION

Yo, Doctor John Ulloa Reinoso, NOTARIO DÉCIMO SEXTO DEL CANTON CUENCA, a petición verbal de parte interesada, en esta fecha procedo a PROTOCOLIZAR la RESOLUCIÓN ADMINISTRATIVA No. UT-1140-2015, de fecha 26 de enero de 2015, dictada por el Director de Planificación del GAD Municipal de Cuenca, a favor del GOBIERNO AUTÓNOMO DESCENTRALIZADO PARROQUIAL RURAL DE LLACAO; y que consta en seis fojas útiles, procediendo agregar al Registro de Escrituras Públicas a mi cargo. DOY FE.

Cuenca, a 19 de noviembre de 2015.



[Handwritten signature]
Dr. John Ulloa Reinoso
NOTARIO DÉCIMO SEXTO DEL CANTON CUENCA
Ecuador

Fin de tomo

Si el acta actual está incompleta, consultar el siguiente número de inscripción.

Registraduría de la Propiedad del Cantón Cuenca
Remigio Crespo Toral 5-30 e Imbabura

0078425

Registro de Propiedades

Número de Tomo: 79

Fecha de Repertorio: Miércoles, 02 de Diciembre de 2015

Número de Repertorio: 27.790

Número de Inscripción: 17.265

Naturaleza Adjudicación Municipal

1.- Fecha de Inscripción:

Viernes, 04 de Diciembre de 2015

2.- Apellidos, Nombres y Domicilio de las Partes:

Persona	Cédula o R.U.C.	Apellido Nombre y/o Nombre de Cía	Estado
Adjudicador			
J	90-0000000377812	G.A.D. MUNICIPAL DEL CANTON CUENCA UNIDAD	
[Representante]	300506466	ABAD HERRERA PABLO ADRIAN	
Cargo:	Director		
Domicilio:	Cuenca		
Adjudicatario			
J	90-0000000443665	GAD PARROQUIAL RURAL DE LLACAO	
[Representante]	7654321004	NY	Cargo: Representante Legal
Domicilio:	Cuenca		

3.- Naturaleza del Contrato : Adjudicación Municipal
Escritura/Juicio: RESOL-ADMIN-N° UT-1140-2015
Fecha de Otorgamiento: Lunes, 26 de Enero de 2015
Oficina donde se guarda el original: Municipalidad de Cuenca
Nombre del Cantón: Cuenca
Oficio/Telex/Fax: PROTOCOLIZADA NOTARIA 16°
Fecha de Oficio: Jueves, 19 de Noviembre de 2015
Tipo de Prohibición:
Tipo de Cancelación:
Tiempo de Prohibición: 5 Años

4.- Descripción de los predio(s) que intervienen:

Cód. Catastral/Rol/Ident. Predial	Ficha	Refer.
-----------------------------------	-------	--------

XXXXXXXXXXXXXXXXXXXXX

127486 ANTERIOR

Linderos Registrales:

ADJUDICAR A: WILSON GIOVANNY CULCAY SIAVICHAY, COMO REPRESENTANTE LEGAL DEL GAD PARROQUIA RURAL DE LLACAO, EL PREDIO QUE LO TIENE ADQUIRIDO POR COMPRA INSOLEMNNE A CÉSAR GUSTAVO VALDEZ, HACE APROXIMADAMENTE OCHO AÑOS; UBICADO EN EL SECTOR LOURDES DE LA PARROQUIA LLACAO, DEL CANTÓN CUENCA, DE LA CABIDA DE CUATROCIENTOS VEINTE Y CUATRO METROS CUADRADOS, (424M2), INMUEBLE QUE SE ENCUENTRA COMPRENDIDO DENTRO DE LOS SIGUIENTES LINDEROS Y DIMENSIONES:

0078426

POR EL NORTE: CON VEINTE Y CINCO METROS (25M) CÉSAR GUSTAVO VALDEZ,
POR EL SUR: CON SEIS METROS SESENTA Y NUEVE CENTÍMETROS (6.69M) VÍA RICAURTE-LLACAO, EN SIETE METROS, DOS CENTÍMETROS (7.02M) VÍA A RICAURTE-LLACAO, EN SIETE METROS, SESENTA Y OCHO CENTÍMETROS (7.68M) CÉSAR GUSTAVO VALDEZ Y EN DIEZ Y NUEVE METROS, TRECE CENTÍMETROS (19.13M) CON CÉSAR GUSTAVO VALDEZ ,
POR EL ESTE: CON CATORCE METROS, CINCUENTA CENTÍMETROS (14.50M) CON MIGUEL CASTILLO, Y EN OCHO METROS, VEINTE Y NUEVE CENTÍMETROS (8.29M) CON MIGUEL CASTILLO Y
POR EL OESTE: CON CATORCE METROS, CINCUENTA CENTÍMETROS (14.50M) CON CÉSAR GUSTAVO VALDEZ

Ver	Libro	Tomo	Foja	Repertorio
1.-				
2.-				
3.-				
4.-				
5.-				
6.-				
7.-				
8.-				

5.- Observaciones:

CONSTAN HABILITANTES

Ruta de Inscripciones

Grupo : Grupo Inicial

Saeteros Vasquez Maria Isabel - Revisor de Título

Jean Paul Martinez Arciniegas - Revisor Legal

Grupo : Grupo Asesor

Esquivel Narvaez Maria Fernanda - Asesor

Lo Certifico


Dra. Andrea Brasales Jimenez
Firma del Registrador.



APROBACION PLANOS

N° 31577

CLAVE CATASTRAL:	ZONA	SECTOR	MANZANA	PREDIO	HORIZONTAL
560101002009000	5601	01	002	009	000
PROPIETARIO: GOBIERNO AUTONOMO DESCENTRALIZADO PARROQUI					CI: 0160025500001
PROFESIONAL: Arquitecto. MARIA DANIELA AUQUILLA CLAVIJO					CI: 0104808886
El inmueble objeto del presente documento, está ubicado en:					
SIN NOMBRE					
Tipo Uso		Tipo de Intervención: NUEVA EDIFICACIÓN			
Otros					
Detalle Uso:					
TRAMITES HABILITANTES :					
TRÁMITES PREVIOS: AFECTACION Y LICENCIA URBANISTICA Trámite N° 99323 de 14/02/19;					
DATOS ESTADISTICOS					
Área de Construcción:					
Área de Sótano	0,00 m2	Área Total del Terreno		1420,25 m2	
Área de Planta Baja	117,41 m2	Área Libre en Planta Baja		1302,84 m2	
Área de Mesanina	0,00 m2	Nro de Departamentos		0	
Área de 1ra Planta Alta	123,09 m2	Nro de Habitaciones		0	
Área de 2da Planta Alta	0,00 m2	Nro de SS. HH		2,00	
Área de 3ra Planta Alta	0,00 m2	Nro de Locales Comerciales		0	
Área de 4ta Planta Alta	0,00 m2	Nro de Pisos		2	
Área de 5ta Planta Alta	0,00 m2				
Área de Buardilla	0,00 m2				
Área de Ampliación	0,00 m2				
Área de Otros Pisos	0,00 m2				
Reforma:	0,00 m2				
Área Total:		240,50		En consecuencia la tasa queda fijada en:	
Tasa Base	10,00	Tasa Excedente	12,05	Formulario\$	6,00
El título incluye el valor del certificado de no adeudar				Total a Pagar\$	22,05
El que suscribe, Arq. MARCELO FERNANDO ASTUDILLO					
Funcionario (a) la I. Municipalidad de Cuenca ha revisado detenidamente los planos en referencia,					
encontrándose que : Están Correcto					
OBSERVACIONES					
Arq. MARCELO FERNANDO ASTUDILLO					
Funcionario Responsable					
Estudios Solicitados:					
Estudio	Nro. Documento Estudio	Fecha de Estudio			
ESTUDIO CONTRA INCENDIOS	Nro.	de / / 00:00			
ESTUDIO ELÉCTRICO	Nro.	de / / 00:00			
ESTUDIO HIDROSANITARIO	Nro.	de / / 00:00			
DISEÑO ESTRUCTURAL	Nro.	de / / 00:00			
RECOLECCION DE RESIDUOS SOLIDOS	Nro.	de / / 00:00			
Presentado: 04/04/2019		Última Observación: 16/04/2019		Último Reingreso: 16/09/2019	
				Despachado: 27/09/2019	



0104418729

Romulo Caceron



GOBIERNO AUTÓNOMO DESCENTRALIZADO PARROQUIAL DE LLACAO
CERTIFICADO DE AFECTACIÓN Y LICENCIA URBANISTICA



LUGAR DE ATENCIÓN: OFICINAS GAD PARROQUIAL LLACAO Nro. Trámite: 98960

Clave Catastral: 560101002009000 Zona 5601 Sector 01 Manzana 002 Predio 009 Prop. Horizontal 000
Propietario: GOBIERNO AUTONOMO DESCENTRALIZADO PARROQUIAL RURAL DE LLACAO Cédula / RUC: 0160025500001

Dirección: SIN NOMBRE

DATOS DEL TERRENO:

Fecha de registro: / / No. de Inscripción: No. Notaría:
Longitud frentes: 4,10 Area del terreno: 1420,25 Ubicación:

SEÑALAMIENTO DE LINEA DE FABRICA

EL CERRAMIENTO SERÁ EstrictAMENTE PROVISIONAL Y SE CONSTRUIRÁ EN EL LINDERO PRESENTADO

Sistema de Coordenadas WGS84

Coordenadas X

728828,13

Coordenadas Y

9686283,60

ÁREAS AFECTADAS: m2

A. por Vías (Área Útil) 0,00 m2

A. por Vías (No Urbanizables)

0,00 m2

A. por Equipamiento (Área Útil) 0,00 m2

A. por Equipamiento (No Urbanizables)

0,00 m2

Áreas No Urbanizables

ÁREAS NO URBANIZABLES

Área

Área Total del Terreno: 1420,25 m2

Área Total Afectada: 0,00 m2

Área No Urbanizables: 0,00 m2

Área Útil: 1420,25 m2

Abastecimiento de agua: Red publica en el predio

Red de Alcantarillado::

Si Tiene

OBSERVACIONES

SEGÚN EL PDOT EL PREDIO SE ENCUENTRA EN ÁREAS URBANA, SEGÚN EL PLANO CANTÓN CUENCA EL PREDIO SE ENCUENTRA EN ZONA NO URBANIZABLE POR DESLIZAMIENTO

EL PREDIO SE HALLA EN UNA ZONA NO PLANIFICADA, NO RESPONSABILIZÁNDOSE LA DIRECCIÓN DE CONTROL POR FUTURAS AFECCIONES.

EL PREDIO DISPONE DE AGUA

FOTOS DEL PREDIO


DAMIAN LUIS CHASILUISA JIMA
TOPOGRAFO

El presente documento NO AUTORIZA NINGUNA OBRA; y, su emisión NO OTORGA DERECHOS DE PROPIEDAD. Tiempo de Validez: UN AÑO a partir de la fecha de despacho del trámite. Cualquier enmendadura INVALIDA el presente documento.

Fecha de Despacho 05/02/2019 Fecha de Caducidad: 05/02/2020

Tasa Base \$: 6,00 Valor Formulario \$ 4,02 Tasa excedente \$: 0,00 Tasa a pagar \$: 10,02 Nro. Título:
Página: 1

CUALQUIER INTERFERENCIA, ALTERACIÓN, ADICIÓN, OMISIÓN O FALSIFICACIÓN DE LA INFORMACIÓN PROPORCIONADA POR EL INTERESADO, INVALIDA ESTE DOCUMENTO.

TERRENO DEL GAD PARROQUIAL RURAL DE LLACAO			CLAVE CATASTRAL: 560101002009000	
PROVINCIA: AZUAY	CANTÓN: CUENCA	PARROQUIA: LLACAO	SECTOR: LLACAO	
ÁREA: 1420.25 m²	ALTITUD: 2659 m.s.n.m.	ESCALA: 1_400	FECHA: 24-ENERO-2019	
CROQUIS DE UBICACIÓN 	
SISTEMA DE COORDINADAS WGS 84 <table border="1" style="width: 100%; font-size: small;"> <thead> <tr> <th>PUNTOS</th> <th>X</th> <th>Y</th> </tr> </thead> <tbody> <tr><td>P1</td><td>728828.13</td><td>9686283.60</td></tr> <tr><td>P2</td><td>728825.11</td><td>9686312.17</td></tr> <tr><td>P3</td><td>728831.01</td><td>9686325.40</td></tr> <tr><td>P4</td><td>728832.56</td><td>9686332.75</td></tr> <tr><td>P5</td><td>728832.79</td><td>9686333.13</td></tr> <tr><td>P6</td><td>728846.85</td><td>9686341.50</td></tr> <tr><td>P7</td><td>728848.36</td><td>9686338.97</td></tr> <tr><td>P8</td><td>728848.86</td><td>9686337.69</td></tr> <tr><td>P9</td><td>728849.76</td><td>9686333.37</td></tr> <tr><td>P10</td><td>728851.01</td><td>9686331.08</td></tr> <tr><td>P11</td><td>728853.26</td><td>9686321.64</td></tr> <tr><td>P12</td><td>728860.29</td><td>9686295.43</td></tr> <tr><td>P13</td><td>728860.89</td><td>9686288.38</td></tr> </tbody> </table>				PUNTOS	X	Y	P1	728828.13	9686283.60	P2	728825.11	9686312.17	P3	728831.01	9686325.40	P4	728832.56	9686332.75	P5	728832.79	9686333.13	P6	728846.85	9686341.50	P7	728848.36	9686338.97	P8	728848.86	9686337.69	P9	728849.76	9686333.37	P10	728851.01	9686331.08	P11	728853.26	9686321.64	P12	728860.29	9686295.43	P13	728860.89	9686288.38
PUNTOS	X	Y	
P1	728828.13	9686283.60	
P2	728825.11	9686312.17	
P3	728831.01	9686325.40	
P4	728832.56	9686332.75	
P5	728832.79	9686333.13	
P6	728846.85	9686341.50	
P7	728848.36	9686338.97	
P8	728848.86	9686337.69	
P9	728849.76	9686333.37	
P10	728851.01	9686331.08	
P11	728853.26	9686321.64	
P12	728860.29	9686295.43	
P13	728860.89	9686288.38	
Main map area N ↑ Escala Gráfica Terreno de la Sra. Mariana Cabrera Terreno del Sr. Dositeo Bernado Outhel Igueroa TERRENO PUEBLO BOVEDAS P6, P7, P8, P9, P10, P11, P12, P13 AGUA Arbol Poste ZONA DE INESTABILIDAD LATENTE SEGÚN EL PLANO N° 8 DE SUELOS NO URBANIZABLES POSTE Terreno de la Sra. Emma Cuervo Quiroga Terreno de la Sra. Mariana Cabrera Terreno de la Sra. Amanda Bravo Mejía Terreno del Sr. Dositeo Bernado Outhel Igueroa CASA CASA Va Pública POZO	

LEVANTAMIENTO E INFORME DE LINDERACIÓN						---------------------	--	------------------------	----------		Fecha de Escritura:	Fecha de inscripción:	Número de Inscripción:	Notaría:		NORTE:	CON MARIANA CABRERA Y DOSITEO QUIZHPI DESDE P5 HASTA P6 EN 16.36M .				SUR:	CON DOSITEO QUIZHPI DESDE P13 HASTA P1 EN 33.10M.				ESTE:	CON DOSITEO QUIZHPI DESDE P6 HASTA P7 EN 2.94M, DESDE P7 HASTA P8 EN 1.38M Y DESDE P8 HASTA P9 EN 4.41M. CON GERMAN CUERCO DESDE P9 HASTA P10 EN 2.61M, DESDE P10 HASTA P11 EN 9.70M, DESDE P11 HASTA P12 EN 27.14M Y DESDE P12 HASTA P13 EN 7.08M.				OESTE:	CON AMANDA BRAVO, VÍA PÚBLICA Y MARIANA CABRERA DESDE P1 HASTA P2 EN 28.73M, CON ENMA CUERCO DESDE P2 HASTA P3 EN 14.49M, DESDE P3 HASTA P4 EN 7.51M, DESDE P4 HASTA P5 EN 0.44M.						
ESPACIO DE USO EXCLUSIVO DEL CAD MUNICIPAL DE CUENCA - DIRECCIÓN DE CONTROL MUNICIPAL.																																						
					---	--	---		ING. CIVIL / TOPOGRAFO DIRECCION DE CONTROL MUNICIPAL	ARQUITECTA/ARQUITECTO DIRECCION DE CONTROL MUNICIPAL	SELLOS DIRECCION DE CONTROL MUNICIPAL		---	--	---	Daniela Auquitta Clavijo **ARQUITECTO** SENESCYT: 1007-14-1265431 Registro Municipal: 2080 *(Firma)*																						

GOBIERNO AUTÓNOMO DESCENTRALIZADO MUNICIPAL DEL CANTÓN CUENCA					
DIRECCIÓN DE DESCENTRALIZACIÓN Y PARTICIPACIÓN URBANA Y RURAL					
Unidad de Desarrollo Rural				Número de proyecto (POA): 3,3	
FICHA TÉCNICA - FACTIBILIDAD DE PROYECTOS - OBRA FÍSICA					
1- GAD PARROQUIAL DE ILACAO - CUENCA					
2- ÁMBITO DE INTERVENCIÓN: SERVICIOS BÁSICOS					
PLANIFICACION			ECONÓMICO		SOCIAL
ASENTAMIENTOS HUMANOS	X		MOVILIDAD ENERGIA Y CONECTIVIDAD		
3. NOMBRE DEL PROYECTO: INFRAESTRUCTURA					
3.3 OBRA: CONSTRUCCIÓN DEL CERRAMIENTO Y NICHOS DEL CEMENTERIO CENTRAL, PARROQUIA ILACAO FASE 1					
3- IDENTIFICACIÓN DEL PROYECTO					
Fue priorizado en asamblea parroquial del año: 2023					
A ejecutar con el Presupuesto Participativo del año: 2024					
Consta en el Plan de Desarrollo Ordenamiento Territorial					
4. JUSTIFICACIÓN					
Dentro de las competencias del Gad Parroquial esta el mantener los espacios publicos en las mejores condiciones, por lo que el cementerio Parroquial es una de sus prioridades, para lo cual se desarrollo un proyecto el cual contara con un sistema de drenaje, para que los visitantes se sientan reconfortados por este espacios para sus seres queridos, camineras, glorieta central, baterias sanitarias					
5. ACTORES INVOLUCRADOS (AS)					
cantidad de personas	Hombres	Mujeres	Total		
	2.487	2.855	5.342		
6. LOCALIZACIÓN					
Rural:	Comunidad	Barrio	Georeferenciación		
	Toda la parroquia	Centro Parroquial	728849 m E	9686306 m S	
Croquis de ubicación					
CEMENTERIO CENTRAL 					
7. OBJETIVOS					
.- Planificar, construir y mantener la infraestructura física, los equipamientos y los espacios públicos de la parroquia, contenidos en los planes de desarrollo e incluidos en los presupuestos participativos anuales.					
.- Gestionar, coordinar y administrar los servicios públicos que le sean delegados o descentralizados por otros niveles de gobierno.					
8. RESULTADOS / METAS A OBTENER					
.- Vías en buen estado que permitan la normal circulación y comuniquen al centro parroquial con las cabeceras barriales.					
.- Mejorar la movilidad interna, sobre todo de estudiantes niños y jóvenes que requieren de transporte para llegar a los centros educativos.					
9. ESTADO DEL PROYECTO:					
9.1 El Proyecto dispone de estudios aprobados: SI X NO					
9.2 Los estudios están en ejecución: SI NO X					
Fecha de terminación de estudios:					
Quien realizó los estudios: Ing. Civil Rómulo Cabrera Luna / Consultor Privado					

10. PRESUPUESTO DE OBRA CIVIL:							APORTES				
Item	Descripción del rubro		Unidad	Cantidad	Precio unitario	Precio Total (USD)	Presupuesto participativo GAD Municipal	Comunidad	ETAPA	Recursos propios GAD Parroquial	OTROS Dirección Desarrollo Social y Económico
1	Replanteo y nivelación		m2	450,40	1,02	459,41	459,40				
2	Excavación manual material sin clasificar		m3	33,06	11,00	363,66	363,60				
3	Subrasante conformación y compactación con equipo liviano		m2	91,98	2,23	205,12	205,11				
4	Relleno compactado con material de mejoramiento		m3	18,42	21,28	391,98	391,97				
5	Hormigón fcv=210kg/cm2.		m3	44,94	126,83	5.699,74	5.699,74				
6	Mampostera de ladrillo ancho 15cm con mortero 1:3		m2	207,42	24,14	5.007,12	5.007,11				
7	Mampostera de ladrillo ancho 10cm con mortero 1:3		m2	200,40	22,04	4.416,82	4.416,81				
8	Enlucido con mortero 1:3		m2	91,92	10,64	978,03	978,02				
9	Enlucido de filos		m	615,00	3,95	2.429,25	2.429,25				
10	Encofrado de madera recto (2 usos)		m2	257,73	14,13	3.641,72	3.641,72				
11	Acero de refuerzo, fy=4200kg/cm2		kg	4.261,03	2,10	8.948,16	8.948,16				
12	Pintura de caucho con fondo de tipo albalux o similar para exteriores 2 manos		m2	377,76	4,30	1.624,57	1.624,36				
TOTAL						34.165,37	34.165,37				

12. FUENTES DE FINANCIAMIENTO		
Fuente de financiamiento	Monto de aporte US Dólares	Gestión, Convenio, Carta Compromiso, etc.(Documento que avaliza el aporte para cofinanciamiento)
GAD Parroquial (P.P. GAD municipal de Cuenca)	34165,37	Presupuesto Participativo 2024
Comunidad involucrada	0,000	
ONGs		
Otras: Dirección Municipal de Desarrollo Social y Económico	0,000	
Instituciones (Municipio, ETAPA, EMAC, Gobierno Provincial, etc.)	0,000	
TOTAL	34165,37	

13. MODALIDAD PREVISTA PARA LA EJECUCION		Especificar:						
Administración Directa	Por contrato ☐	El GAD parroquial de Llacao cuenta con los estudios de consultoría y la hará mediante el proceso de menor cuantía de obra a través del portal de compras públicas.						
Por Contrato	☒							
Convenio								
14. INDICADORES DEL PROYECTO:								
14.1 Técnica: ☐ Si ☒ x ☐ No ☐								
Justificar: Se cuenta con los estudios de viabilidad con sus respectivos presupuestos, planos y demás documentación.								
14.2 Económica:								
Demanda insatisfecha que cubrirá el proyecto		5.342	# personas					
Costo total del proyecto		34.165,37	U.S. Dólares					
Relación Costo / involucrados(as)		6,4	U.S. Dólares / persona					
14.3 Ambiental:								
☐ No ☒ X								
Justificar: Los impactos negativos que va a causar la ejecución del proyecto son mínimos; por el contrario, un proyecto de esa naturaleza no va a tener incidencia negativa en el ambiente.								
14.4 Social:								
☐ Si ☒ x ☐ No ☐								
La Construcción de un equipamiento implica una ventaja en el aspecto social. El proyecto es socialmente viable, ya que favorece prácticamente a toda la población.								
15. CRONOGRAMA DE ACTIVIDADES:								
Nº	ACTIVIDADES	RESPONSABLES	TIEMPO DE EJECUCION días, semanas, meses, minutos					
			1er MES	2do MES	3er MES	4to MES	5to MES	6to Mes
1	Replanteo y nivelación	GADP RURAL DE LLACAO	x					
2	Excavación manual material sin clasificar	GADP RURAL DE LLACAO	x					
03	Subrasante conformación y compactación con equipo liviano	GADP RURAL DE LLACAO	x					
04	Relleno compactado con material de mejoramiento	GADP RURAL DE LLACAO	x					
05	Hormigon f _c =210Kg/cm ² .	GADP RURAL DE LLACAO	x					
06	Mampostera de ladrillo ancho 15cm con mortero 1:3	GADP RURAL DE LLACAO	x					
07	Mampostera de ladrillo ancho 10cm con mortero 1:3	GADP RURAL DE LLACAO	x					
08	Enlucido con mortero 1:3	GADP RURAL DE LLACAO	x					
09	Enlucido de filos	GADP RURAL DE LLACAO	x					
10	Encofrado de madera recto (2 usos)	GADP RURAL DE LLACAO	x					
11	Acera de refuerzo, f _y =4200Kg/cm ²	GADP RURAL DE LLACAO	x					
12	Pintura de caucho con fondo de tipo albalux o similar para exteriores 2 manos	GADP RURAL DE LLACAO	x					
16. OBSERVACIONES								
Para la Construcción se consideraron los sistemas constructivos adecuados para la zona se cuenta con estudios de suelos y estudios estructurales.								
17. VOCAL DEL GAD y COMUNIDAD QUE COORDINARA CON MUNICIPIO								
Nombre: Arq. Walter Quito P.		PRESIDENTE GAD LLACAO	Firma:					
Dirección: Centro Parroquial de Llacao			Email: gadplacao@hotmail.com					
Teléfono: 409 86 65								
18. TECNICO ASESOR DE LA JUNTA PARROQUIAL RESPONSABLE DE LA INFORMACION								
Nombre: Arq. Andrés Peña R.		DEPARTAMENTO TECNICO GAD	Firma:					
Dependencia a la que pertenece:			Email: arapro087@gmail.com					
Teléfono: 411 91 23 - 0985734842								
19. FECHA DE ENTREGA DE LA FICHA								
Día		Día	19	Mes	septiembre	Año	2024	

*Notas: Realizar la presentación a la Dirección de Descentralización y Participación Urbana y Rural.
Sugerencia comunicarse con la Unidad de Desarrollo Rural – Municipalidad de Cuenca, Ecuador. 2845499 ext. 650 / 653